ΕΦΗΜΕΡΙΔΑ ΤΗΣ ΚΥΒΕΡΝΗΣΕΩΣ

ΤΗΣ ΕΛΛΗΝΙΚΗΣ ΔΗΜΟΚΡΑΤΙΑΣ

ΤΕΥΧΟΣ ΤΕΤΑΡΤΟ **Αρ. Φύλλου 126**

19 Μαΐου 2016

ΑΠΟΦΑΣΕΙΣ

Αριθμ. 29409

Επικύρωση έκθεσης καθορισμού ορίων Αιγιαλού - Παραλίας στην παραλιακή περιοχή «Λάκκος - Διακόφτης», Δ.Δ. Αφιάρτης Μενετών, της Νήσου Καρπάθου, του Νομού Δωδεκανήσου.

Ο ΓΕΝΙΚΟΣ ΓΡΑΜΜΑΤΕΑΣ
ΑΠΟΚΕΝΤΡΩΜΕΝΗΣ ΔΙΟΙΚΗΣΗΣ ΑΙΓΑΙΟΥ

Έχοντας υπόψη:

1. Τις διατάξεις του 3200/1955 «περί διοικητικής αποκέντρωσης», όπως αυτές τροποποιήθηκαν και ισχύουν σήμερα με τα Ν.δ. 532/1970, Β.δ. 704/1970, Β.δ. 705/1970, Β.δ. 192/1972, Π.δ. 71/1984, Π.δ. 347/1986, Ν. 2026/1992 και Π.δ. 97/1993.

2. Τις διατάξεις της παρ. 2 του άρθρου 6, του άρθρου 280 και τις διατάξεις της παρ. ΙΙΙ του άρθρου 186 του Ν. 3852/2010 «Νέα Αρχιτεκτονική της Αυτοδιοίκησης και της Αποκεντρωμένης Διοίκησης - Πρόγραμμα Καλλικράτης» (Α΄ 87) σύμφωνα με την οποία οι αρμοδιότητες των Περιφερειών του αρθ. 3 θα ασκούνται από τις Αποκεντρωμένες Διοικήσεις κατά περίπτωση.

3. Το υπ' αριθμ. 143/23.12.2010 Π.δ/γμα (ΦΕΚ 236Α΄/27.12.2010) των Υπουργών Εσωτερικών Αποκέντρωσης και Ηλεκτρονικής Διακυβέρνησης και Οικονομικών, που αφορά στη σύσταση του Οργανισμού της Αποκεντρωμένης Διοίκησης Αιγαίου.

4. Τις διατάξεις του Π.δ. 111/2014 (Α΄ 178), όπως ισχύει σήμερα.

5. Τις διατάξεις των άρθρων 3 και 34 του Ν. 2971/2001 (ΦΕΚ 285/τ. Α΄/19-12-2001) «Αιγιαλός, παραλία και άλλες διατάξεις», όπως τροποποιήθηκε και ισχύει.

6. Τις διατάξεις του Κ.δ. 132/1929 «περί Κτηματολογικού κανονισμού Δωδεκανήσου» που διατηρήθηκε σε ισχύ με το άρθρο 8 Ν. 510/1947.

7. Τις διατάξεις των άρθρων 1 μέχρι και 7 του ΑΝ 2344/1940 «περί αιγιαλού και παραλίας» όπως έχουν τροποποιηθεί και συμπληρωθεί μεταγενέστερα με τις διατάξεις: α) του άρθρου 13 του Ν. 1078/1980 και β) του άρθρου 23 του Ν. 1337/1983.

8. Τις διατάξεις του Ν.δ. 439/1970 «περί συμπληρώσεως των διατάξεων περί αιγιαλού».

9. Το Δ3090/646/1976 έγγραφο του Υπουργείου Οικονομικών «περί του στη Δωδεκάνησο ορίου αιγιαλού».

10. Τις διατάξεις του 20 Ν. 719/1977 «περί τρόπου σύνταξης τοπογραφικών - υψομετρικών διαγραμμάτων από ιδιώτες μηχανικούς κ.λπ.».

11. Τη με αριθμό 1030067/296/Α006/7-4-2004, εγκύκλιο, της Δ/νσης Οργάνωσης του Υπουργείου Οικονομίας και Οικονομικών.

12. Τις διατάξεις του άρθρου 46, παρ. 21, Ν. 3220/2004 (ΦΕΚ 15/Α΄/28-1-2004), στις οποίες προβλέπεται ότι από 10.04.2004 αρμοδιότητες του Υπουργού Οικονομίας και Οικονομικών, οι οποίες ανήκαν ή είχαν μεταβιβασθεί στους Νομάρχες μέχρι την έναρξη λειτουργίας των Νομαρχιακών Αυτοδιοικήσεων και αφορούν θέματα Υπηρεσιών του Υπουργείου Οικονομίας και Οικονομικών, που εξαιρέθηκαν από την κατάργηση σύμφωνα με τις διατάξεις της παραγράφου 2 του άρθρου 39, Ν. 2218/1994, περιέχονται στον Γενικό Γραμματέα της Περιφέρειας εκτός των θεμάτων Υ.Δ.Ε.

13. Την 10633649/790/Α00006/03.08.2004 απόφαση του Υπουργού Οικονομίας και Οικονομικών «Καταγραφή - Διοικητική κωδικοποίηση των αρμοδιοτήτων σε θέματα Υπηρεσιών του Υπουργείου Οικονομίας και Οικονομικών που περιέχονται στους Γενικούς Γραμματείς Περιφερειών».

14. Την υπ' αριθμ. 562/2005 Γνωμοδότηση του Νομικού Συμβουλίου του Κράτους σχετικά με την διάταξη του άρθρου 5, παρ. 5, εδ. γ΄ του Ν. 2971/2001.

15. Το υπ' αριθμ. πρωτ. Δ6Α1022671/ΕΞ/10-02-2011 έγγραφο της Γενικής Γραμματείας Φορολογικών και Τελωνιακών θεμάτων του Υπουργείου Οικονομικών περί «Αρμοδιότητας Υπογραφής».

16. Την υπ' αριθμ. 33447/19.5.2015 απόφαση του Γενικού Γραμματέα της Αποκεντρωμένης Διοίκησης Αιγαίου περί «Ορισμού Μελών Επιτροπής Καθορισμού Αιγιαλού και Παραλίας, Παλαιού Αιγιαλού καθώς και της Όχθης, Παλαιάς Όχθης και Παράχθιας Ζώνης (άρθρο 100 του Π.δ. 284/1988, άρθρα 3 και 31 του Ν. 2971/2001 (ΦΕΚ 285/Α΄) στην περιοχή αρμοδιότητας της Αποκεντρωμένης Διοίκησης Αιγαίου.

17. Την υπ' αριθμ. 26158/3764/28.3.2014 απόφαση της Γενικής Γραμματέως της Αποκεντρωμένης Διοίκησης Αιγαίου (ΦΕΚ 828/Β΄/3.4.2014), περί παροχής εξουσιοδότησης υπογραφής πράξεων και εγγράφων «Με εντολή Γενικού Γραμματέα» στον Προϊστάμενο της Γενικής Δ/νσης Εσωτερικής Λειτουργίας της Αποκεντρωμένης Διοίκησης Αιγαίου και στους Προϊσταμένους των οργανικών μονάδων αυτής.

18. Την από 21-12-2015 έκθεση της κατά το άρθρο 3, του Ν. 2971/2001 αρμόδιας επιτροπής καθορισμού ορίων Αιγιαλού και Παραλίας για τον καθορισμό των ορίων του Αιγιαλού και της Παραλίας στην παραλιακή περιοχή «Λάκκος - Διακόφτης», Δ.Δ. Αφιάρτης Μενετών, της Νήσου Καρπάθου, του Νομού Δωδεκανήσου.

19. Το τοπογραφικό - υψομετρικό και κτηματογραφικό διάγραμμα, το οποίο συντάχθηκε τον Νοέμβριο του 2015, από τον Κωνσταντίνο Σιδέρη, Διπλωματούχο Τοπογράφο Μηχανικό, αποτελούμενο από τέσσερις πινακίδες, κλίμακας 1:500, το οποίο ελέγχθηκε ως προς την ορθότητα της αποτύπωσης στις 18/12/2015 από τον Χειράκη Ιωάννη, Αγρονόμο και Τοπογράφο Μηχανικό υπάλληλο του Αυτοτελούς Γραφείου Δημόσιας Περιουσίας Δωδεκανήσου και θεωρήθηκε, επίσης στις 18-12-2015, από τον Δημήτρη Κουλούκη, Προϊστάμενο του Τμήματος Γ΄ της Περιφερειακής Διεύθυνσης Δημόσιας Περιουσίας Αιγαίου. Στο τοπογραφικό αυτό χαράχθηκε με ερυθρά συνεχόμενη πολυγωνική γραμμή η οριογραμμή του Αιγιαλού με στοιχεία κορυφών (Α1, Α2, Α3, ..., Α35, Α36, Α37), σύμφωνα με τις διατάξεις του άρθρου 3 του Κ.Δ. 132/1929. Σύμφωνα με τις ίδιες διατάξεις καθορίστηκε και οριογραμμή Παραλίας με κίτρινη μη συνεχή πολυγωνική γραμμή υπό στοιχεία κορυφών (Π1, Π2, .., Π16, Α10, Α11, Π17, Π18, ..., Π26) όπου και εφόσον η πολυγωνική του αιγιαλού δεν τέμνει τα προς τη θάλασσα όρια των φερομένων ιδιοκτησιών.

20. Το υπ' αριθμ. πρωτ. 1076/12-02-2016 έγγραφο του Αυτοτελούς Γραφείου Δημόσιας Περιουσίας Δωδεκανήσου, σύμφωνα με το οποίο η εν λόγω θέση δεν εμπίπτει στο πεδίο εφαρμογής του άρθρου 17, του Ν. 2971/2001, όπως αυτό καθορίζεται σύμφωνα με το υπ' αριθμ. πρωτ. Φ.900/40/827227/Σ.366/19-07-2015/ΓΕΣ/Δ/ΝΣΗ ΓΕΩΓΡΑΦΙΚΟΥ/3ο/ΤΜ έγγραφο και κατά συνέπεια η εν λόγω χάραξη δύναται να συνεχίσει κατά τα προβλεπόμενα στην κείμενη νομοθεσία, για την ολοκλήρωση της διοικητικής διαδικασίας χάραξης της οριογραμμής Αιγιαλού στην εν λόγω θέση.

21. Το από με αριθμό πρωτ. 2170/21-03-2016 αποδεικτικό ανάρτησης του Δήμου Καρπάθου, με το οποίο τοιχοκολλήθηκε η από 21-12-2015 έκθεση της επιτροπής και το τοπογραφικό διάγραμμα σε τέσσερις πινακίδες το οποίο συντάχθηκε για τον καθορισμό των ορίων του Αιγιαλού και της Παραλίας στην περιοχή «Λάκκος - Διακόφτης», Δ.Δ. Αφιάρτης Μενετών, της Νήσου Καρπάθου, του Νομού Δωδεκανήσου.

22. Το υπ' αριθμ. 2408/20.03.2016 έγγραφο του Αυτοτελούς Γραφείου Δημόσιας Περιουσίας Δωδεκανήσου, αποφασίζουμε:

Επικυρώνουμε την από 21-12-2015 έκθεση της κατά το άρθρο 3, του Ν. 2971/2001, αρμόδιας επιτροπής περί χάραξης των ορίων Αιγιαλού και της Παραλίας με την οποία καθορίστηκαν τα όρια του Αιγιαλού και της Παραλίας στην παραλιακή περιοχή «Λάκκος - Διακόφτης», Δ.Δ. Αφιάρτης Μενετών, της Νήσου Καρπάθου, του Νομού Δωδεκανήσου, επί τοπογραφικού - υψομετρικού και κτηματογραφικού διαγράμματος σε τέσσερις πινακίδες το οποίο θεωρήθηκε στις 18-12-2015 από την Περιφερειακή Διεύθυνση Δημόσιας Περιουσίας Αιγαίου.

Στο τοπογραφικό αυτό διάγραμμα, χαράχθηκε από την εν λόγω επιτροπή, όπως πιο πάνω αναφέρεται, η οριογραμμή του Αιγιαλού με ερυθρά συνεχόμενη πολυγωνική γραμμή και στοιχεία κορυφών (Α1, Α2, Α3, ..., Α35, Α36, Α37) με εξάρτηση των κορυφών αυτών, από συντεταγμένες του κρατικού τριγωνομετρικού δικτύου της χώρας όπως αυτές εμφανίζονται στον σχετικό πίνακα επί του τοπογραφικού - υψομετρικού και κτηματογραφικού διαγράμματος, κλίμακας 1:500, σε τέσσερις πινακίδες που συντάχθηκε για τον σκοπό αυτό.

Η καθορισθείσα και χαραχθείσα οριογραμμή αιγιαλού αποτελεί το όριο του μεγίστου πλην συνήθους χειμερίου κύματος, σύμφωνα με τις διατάξεις του άρθρου 3 του Κ.Δ. 132/1929 που διατηρήθηκε σε ισχύ με το άρθρο 8 του Ν. 510/1947 και του άρθρου 26 του Ν. 2971/2001.

Σύμφωνα με τις ίδιες διατάξεις καθορίστηκε οριογραμμή Παραλίας με κίτρινη μη συνεχή πολυγωνική γραμμή υπό στοιχεία κορυφών (Π1, Π2, ..., Π16, Α10, Α11, Π17, Π18, ..., Π26) όπου η πολυγωνική του Αιγιαλού δεν τέμνει τα προς τη θάλασσα όρια των φερόμενων ιδιοκτησιών.

Ο καθορισμός των ορίων αιγιαλού στη θέση αυτή γίνεται για πρώτη φορά και προς εξυπηρέτηση των σκοπών των διατάξεων του Ν. 2971/2001.

Η απόφαση αυτή με την έκθεση της Επιτροπής και το τοπογραφικό διάγραμμα να δημοσιευθούν στην Εφημερίδα της Κυβερνήσεως.

Ερμούπολη, 20 Απριλίου 2016

Με εντολή Γενικού Γραμματέα
Αποκεντρωμένης Διοίκησης
Ο Αναπληρωτής Προϊστάμενος Διεύθυνσης
ΑΡΙΣΤΟΤΕΛΗΣ ΜΑΡΚΑΝΤΩΝΗΣ

ΕΚΘΕΣΗ
ΕΠΙΤΡΟΠΗΣ ΚΑΘΟΡΙΣΜΟΥ ΤΩΝ ΟΡΙΩΝ ΤΟΥ ΑΙΓΙΑΛΟΥ ΚΑΙ ΠΑΡΑΛΙΑΣ (ΑΡΘΡΟ 3 ΚΑΙ ΑΡΘΡΟ 9 ΤΟΥ Ν. 2971 Φ.Ε.Κ. 285/Α΄/19.12.2001)

Για τον καθορισμό των ορίων του αιγιαλού και της παραλίας που γίνεται στην παραλιακή περιοχή «Λάκκος - Διακόφτης», Δ.Δ. Αφιάρτης Μενετών, της Νήσου Καρπάθου, του Νομού Δωδεκανήσου, έμπροσθεν της ιδιοκτησίας του Αλέξανδρου Μ. Αλεξιάδη,

Στη Ρόδο σήμερα την 21-12-2015, οι υπογεγραμμένοι:

1. Δημήτριος Μπελντέκος, ΔΕ Εφοριακός, υπεύθυνος του Αυτοτελούς Γραφείου Δημόσιας Περιουσίας Δωδεκανήσου, ως πρόεδρος.

2. Παναγιώτης Τριανταφύλλας, ΠΕ Πολιτικός Μηχανικός, υπάλληλος του Αυτοτελούς Γραφείου Δημόσιας Περιουσίας Δωδεκανήσου, ως μέλος.

3. Πάρης Παπαδημητρίου, Πολιτικός Μηχανικός, Διευθυντής Τεχνικής Υπηρεσίας, Πολεοδομίας και Περιβάλλοντος του Δήμου Καρπάθου, ως μέλος.

4. Ευαγγελία Μανωλά, Αρχιτέκτων Μηχανικός, Αναπληρώτρια Προϊσταμένη Τμήματος Περιβάλλοντος και Χωρικού Σχεδιασμού Δωδεκανήσου της Αποκεντρωμένης Διοίκησης Αιγαίου, ως μέλος.

Χρέη γραμματέα στην επιτροπή άσκησε η εκ των μελών αυτής, Φαρμακίδη Ζωή, ΠΕ Εφοριακός, υπάλληλος του Αυτοτελούς Γραφείου Δημόσιας Περιουσίας Δωδεκανήσου.

Οι ανωτέρω αποτελούν την επιτροπή καθορισμού των ορίων του αιγιαλού και της παραλίας η οποία συγκροτήθηκε κατόπιν της υπ' αριθμ. πρωτ. 14618/17-12-2015 πρόσκλησης του Προϊσταμένου της Περιφερειακής Δ/νσης Δημόσιας Περιουσίας Αιγαίου, όπως αυτή καθορίστηκε με την με αρ. πρωτ. οικ. 33447/19-05-2015 απόφαση του Γενικού Γραμματέα της Αποκεντρωμένης Διοίκησης Αιγαίου, με την οποία καθορίστηκαν τα μέλη της εν λόγω επιτροπής στην Νομαρχία Δωδεκανήσου δυνάμει

του άρθρου 3 του Ν. 2971 (Φ.Ε.Κ. 285/τ. Α΄/19-12-2001): (Η Λιμενάρχης Καρπάθου, Κασωτάκη Ευανθία αν και εκλήθη νομίμως με την υπ' αριθμ. πρωτ. 14618/17-12-2015 έγγραφη πρόσκληση της Περιφερειακής Διεύθυνσης Δημόσιας Περιουσίας Αιγαίου ως μέλος της ως άνω επιτροπής, δεν παρέστη ούτε αντικαταστάθηκε από νόμιμο αναπληρωτή της στην ως άνω συνεδρίαση και ως εκ τούτου το παρόν πρακτικό δεν συνυπογράφεται από αυτήν. Η παρούσα σημείωση γίνεται κατόπιν του υπ' αριθμ. πρωτ. Φ.2131.24/2015/18-12-2015 εγγράφου του Λιμεναρχείου Καρπάθου.)

Λαμβάνοντας υπόψη:

1. Την με 13609/19-11-2015 αίτηση του Αλέξανδρου Μ. Αλεξιάδη, περί καθορισμού των ορίων του αιγιαλού και της παραλίας στην παραλιακή περιοχή έμπροσθεν του «Λάκκου - Διακόφτη», Δ.Δ. Αφιάρτης Μενετών, της Νήσου Καρπάθου, του Νομού Δωδεκανήσου.

2. Το τοπογραφικό - υψομετρικό και κτηματογραφικό διάγραμμα, το οποίο συντάχθηκε, βάσει των διατάξεων του ιδίου ως άνω Νόμου και των τεχνικών προδιαγραφών του Π.δ. 696/1974, με ημερομηνία σύνταξης Νοέμβριος του 2015, από τον Κωνσταντίνο Σιδέρη, Διπλωματούχο Τοπογράφο Μηχανικό, αποτελούμενο από τέσσερις πινακίδες, κλίμακας 1/500. Το τοπογραφικό αυτό ελέγχθηκε ως προς την ορθότητα της αποτύπωσης στις 18/12/2015 από τον Ιωάννη Χειράκη ΠΕ Αγρον. και Τοπογράφο Μηχανικό, υπάλληλο του Αυτοτελούς Γραφείου Δημόσιας Περιουσίας Δωδεκανήσου και θεωρήθηκε στις 18-12-2015 από τον Δημήτρη Κουλούκη Προϊστάμενος του Τμήματος της Περιφερειακής Διεύθυνσης Δημόσιας Περιουσίας Αιγαίου.

3. Τη μη χάραξη εκατέρωθεν της υπό κρίση θέσης, άλλων χαραγμένων οριογραμμών Αιγιαλού - Παραλίας και κατά συνέπεια η παρούσα χάραξη δεν συνδέεται με άλλες ακτής εκατέρωθεν.

4. Τις διατάξεις του Ν. 2971/2001 «Αιγιαλός, παραλία και άλλες διατάξεις» όπως αυτός ισχύει και τον Ν. 1337/1983 καθώς και την προς αυτόν Δικαστηριακή και Διοικητική Νομολογία.

5. Την από την επιτόπια μετάβαση σχηματισθείσα αντίληψη περί του πλάτους της βρεχόμενης ζώνης της ξηράς καθώς και τα στοιχεία καθορισμού αιγιαλού και παραλίας που προβλέπονται από το άρθρο 9 του Ν. 2971/2001 και ειδικότερα:

Α. Τη γεωμορφολογία του εδάφους για την οποία αναλυτικά αναφέρεται ότι:

1) Η μορφολογία της ακτής η οποία συνίσταται από βραχισμούς και μεγάλα πρανή όπως εξάλλου διαπιστώνεται και στα σχετικά τοπογραφικά.

2) Η ακτή και εν γένει το παραλιακό μέτωπο διαμορφώνεται από πλήρως αδόμητη περιοχή. Η περιοχή αυτή γενικά ευρίσκεται εκτός σχεδίου πόλεως και εκτός ορίων οικισμού.

3) Το φυσικό όριο βλάστησης το οποίο έχει κατά το δυνατόν αποτυπωθεί επί του τοπογραφικού διαγράμματος τη χρονική περίοδο της αποτύπωσης και αποτελείται επί το πλείστον από μικρούς θάμνους, όπως αυτά απεικονίζονται επί του τοπογραφικού διαγράμματος.

Β. Το γεγονός ότι στην περιοχή δεν εντοπίστηκαν παράκτιοι φυσικοί πόροι. Με την έννοια φυσικοί πόροι νοείται το σύνολο των πρώτων υλών που προέρχονται από τη φύση, δηλαδή από το έδαφος, τα δάση, τα ύδατα, και αξιοποιούνται βιομηχανικώς.

Γ. Τα πορίσματα από την εκτίμηση των μετεωρολογικών στοιχείων της περιοχής, ήτοι το γεγονός ότι στην περιοχή οι άνεμοι που επικρατούν στην περιοχή είναι κυρίως νότιοι - νοτιοανατολικοί. Η συνήθης έντασή τους γενικά δεν είναι μεγάλη και πλησιάσει τα 6-7 Β.

Δ. Τη μορφολογία του πυθμένα, ο οποίος συνίσταται από άμμο κοντά στην ακτή, ενώ η κλίση του δεν είναι μεγάλη, κυμαινόμενη γύρω στα 20 μέτρα βάθος σε απόσταση περίπου 200 μέτρων από την ακτή, όπως προκύπτει από την αυτοψία μακροσκοπικά, καθώς και το ότι σε περιοχές με μικρά βάθη και μικρές κλίσεις του βυθού, όπου η θραύση του κύματος και η εκτόνωση της ενέργειάς του γίνεται σε μεγάλη απόσταση από την ακτογραμμή, η επίδραση του κύματος στην ακτή είναι μικρή ενώ σε περιπτώσεις ακτών με μεγάλες κλίσεις βυθού και μεγάλα βάθη κοντά στην ακτή όπου η θραύση των κυμάτων συντελείται κοντά στην ακτή ή ακόμη και πάνω σ' αυτή ο κυματισμός καλύπτει κατά κανόνα μεγάλο εύρος ακτής προκειμένου να εκτονωθεί.

Ε. Τον τομέα ανάπτυξης κυματισμού σε σχέση με το μέτωπο της ακτής, ότι δηλαδή πρόκειται για ακτή με μικρό σχετικά ανάπτυγμα πελάγους, καθώς και το ότι μεγάλο ανάπτυγμα θαλάσσιας έκτασης συμβάλλει στη δημιουργία μεγαλύτερης έντασης κυματικού πεδίου σε σχέση με κλειστές θαλάσσιες περιοχές (όρμους ή κόλπους) που έχουν ίδια ένταση ανέμου.

ΣΤ. Τη μη ύπαρξη εγκεκριμένων χωροταξικών κατευθύνσεων και χρήσεων γης που να επηρεάζουν την εξεταζόμενη παράκτια ζώνη.

Η. Τη μη ύπαρξη ευπαθών οικοσυστημάτων και προστατευόμενων περιοχών στην εξεταζόμενη περιοχή.

6. Η καθορισθείσα και χαραχθείσα επί του προαναφερόμενου τοπογραφικού - υψομετρικού και κτηματογραφικού διαγράμματος οριογραμμή αιγιαλού, αποτελεί το όριο του μεγίστου πλην συνήθους χειμέριου κύματος, προσαυξημένο κατά 12 μέτρα, σύμφωνα με τις διατάξεις του άρθρου 3 του Κ.Δ. 132/1929 που διατηρήθηκε σε ισχύ με το άρθρο 3, του Ν. 510/1947 σε συνδυασμό με τις διατάξεις του άρθρου 26 του Ν. 2971/2001.

7. Εντός του κοινοχρήστου χώρου Αιγιαλού - Παραλίας του Δημοσίου δεν υφίστανται παράνομα έργα.

8. Οριογραμμή Παραλίας χαράχθηκε σύμφωνα με τις διατάξεις του άρθρου 3 Κ.Δ. 132/1929, όπου η οριογραμμή του αιγιαλού δεν τέμνει τα προς την θάλασσα όρια των φερόμενων ιδιοκτησιών και επί των ορίων αυτών.

9. Ο καθορισμός των ορίων αιγιαλού και της παραλίας στη θέση αυτή γίνεται για πρώτη φορά και προς εξυπηρέτηση των σκοπών που τάσσονται από τις διατάξεις του Ν. 2971/2001 «Αιγιαλός, παραλία και άλλες διατάξεις», αποφασίζουμε:

Και καθορίζουμε επί του ως ανωτέρω τοπογραφικού διαγράμματος:

α) Την οριογραμμή του αιγιαλού με ερυθρά συνεχή πολυγωνική γραμμή και στοιχεία κορυφών (Α1, Α2, Α3, ..., Α35, Α36, Α37).

β) Την οριογραμμή της παραλίας με κίτρινη μη συνεχή πολυγωνική γραμμή και στοιχεία κορυφών (Π1, Π2, Π3, ..., Π24, Π25, Π26).

Η Επιτροπή

Ο Πρόεδρος


Δ. ΜΠΕΛΝΤΕΚΟΣ

Η Γραμματέας


Ζ. ΦΑΡΜΑΚΙΔΗ

Τα Παρόντα Μέλη

Π. ΤΡΙΑΝΤΑΦΥΛΛΑΣ
Π. ΠΑΠΑΔΗΜΗΤΡΙΟΥ
Ε. ΜΑΝΩΛΑ

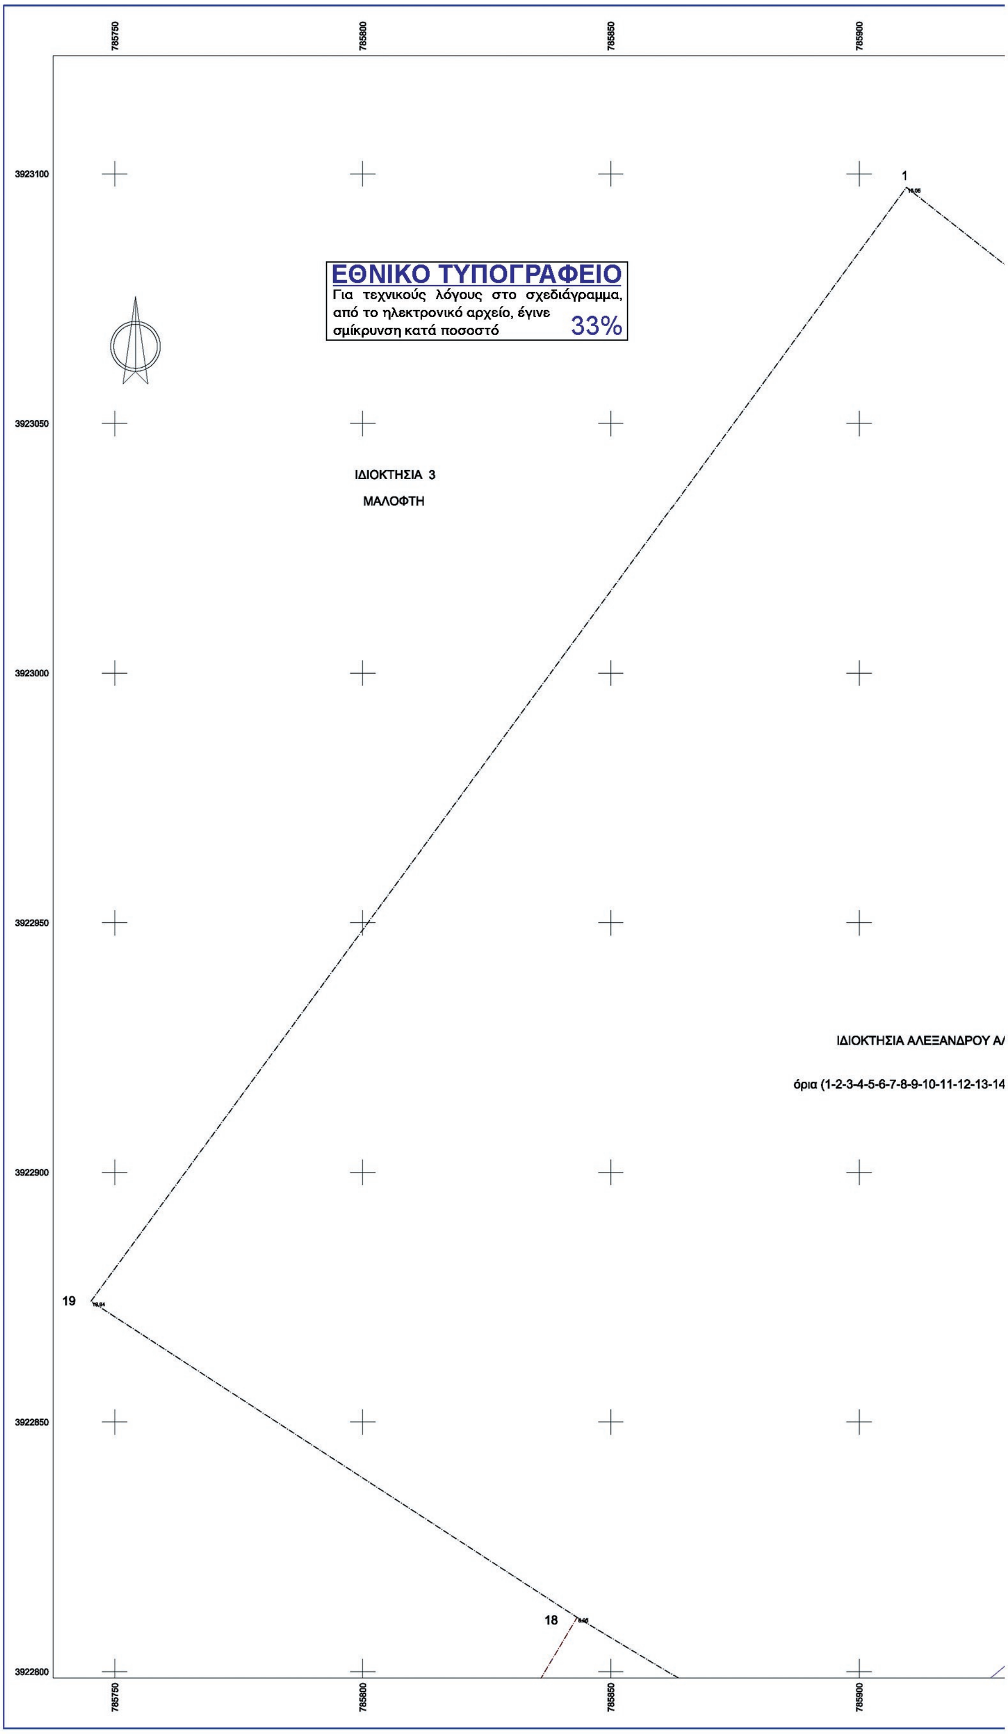

ΕΘΝΙΚΟ ΤΥΠΟΓΡΑΦΕΙΟ
Για τεχνικούς λόγους στο σχεδιάγραμμα, από το ηλεκτρονικό αρχείο, έγινε σμίκρυνση κατά ποσοστό 33%
ΙΔΙΟΚΤΗΣΙΑ 3
ΜΑΛΟΦΤΗ
ΙΔΙΟΚΤΗΣΙΑ ΑΛΕΞΑΝΔΡΟΥ Α
όρια (1-2-3-4-5-6-7-8-9-10-11-12-13-14
1
19
18
785750
785800
785850
785900
3923100
3923050
3923000
3922950
3922900
3922850
3922800

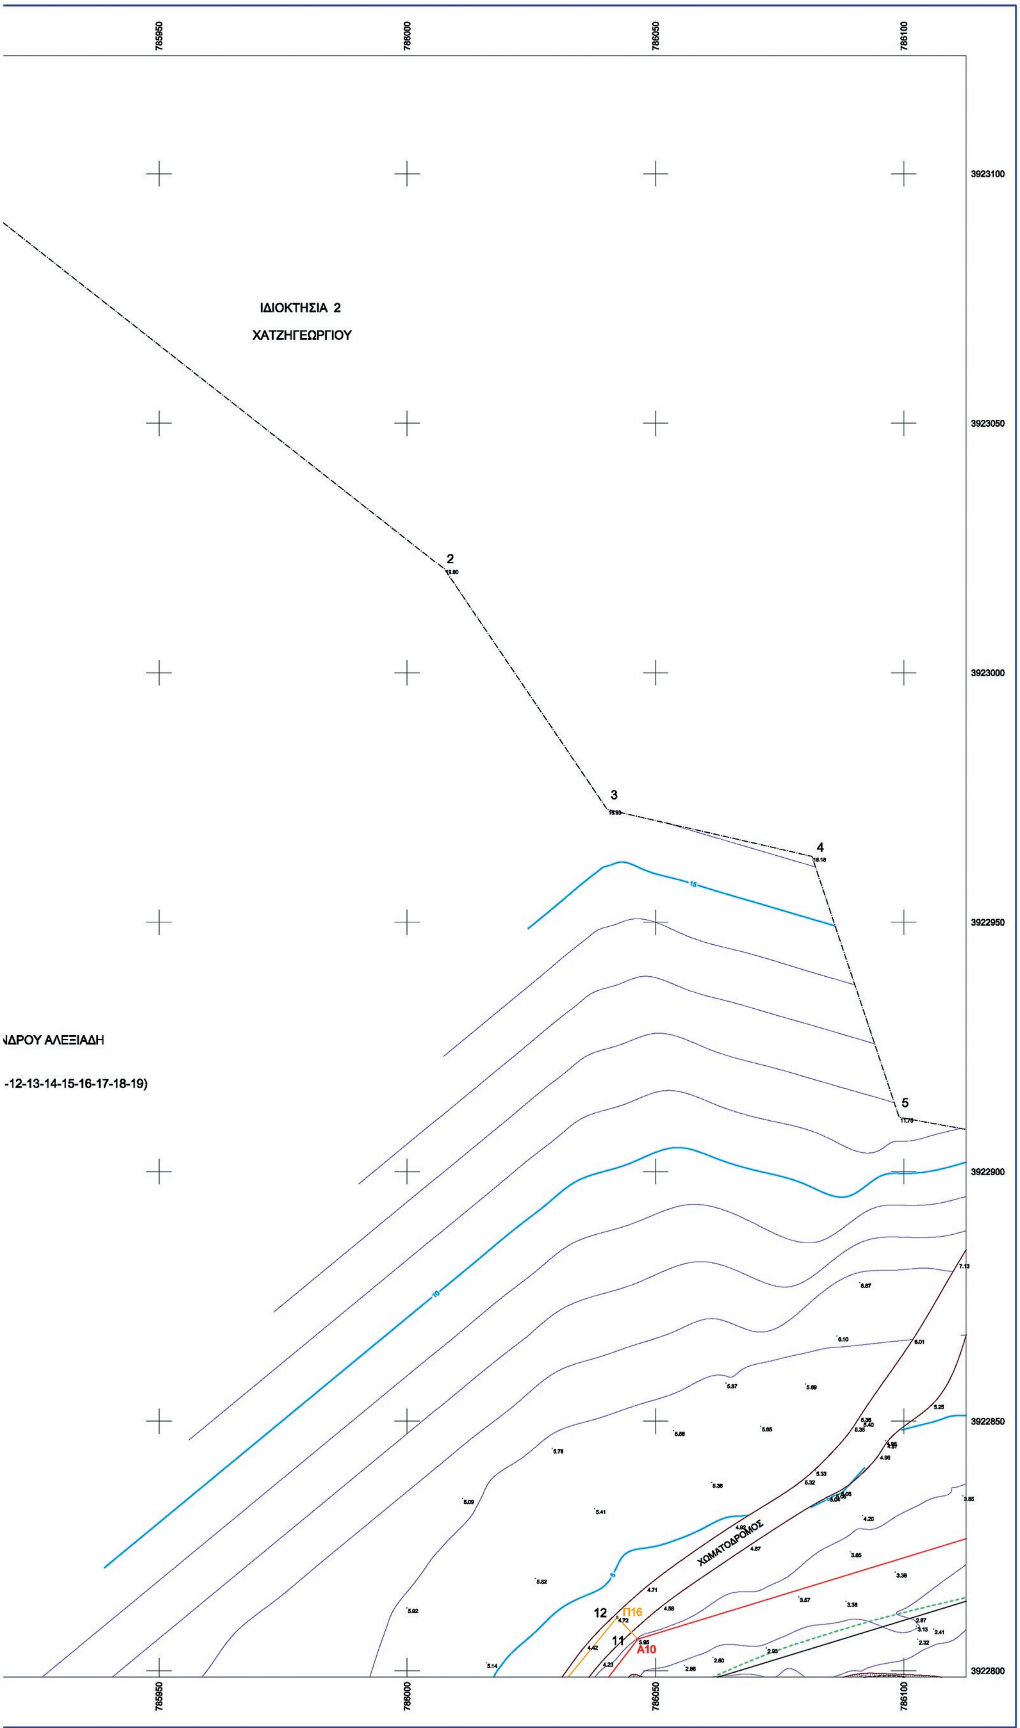

785950
786000
786050
786100
3923100
ΙΔΙΟΚΤΗΣΙΑ 2
ΧΑΤΖΗΓΕΩΡΓΙΟΥ
3923050
2
3923000
3
4
3922950
ΝΔΡΟΥ ΑΛΕΞΙΑΔΗ
-12-13-14-15-16-17-18-19)
5
3922900
3922850
ΧΩΜΑΤΟΔΡΟΜΟΣ
12
Π16
11
Α10
3922800


ΥΠΟΜΝΗΜΑ

- Βράχος
- Θάμνος-Κέδρος
- Περίγραμμα Αμμόλοφου
- Οριο Βραχώδους εδάφους
- Φρύδι
- Πόδι
- Περίφραξη Αεροδρομίου
- Ακτογραμμή
- Οριο αμμουδιάς
- Οριο ιδιοκτησίας
- Γραμμή Αιγιαλού
- Γραμμή Παραλίας
- Γραμμή Βλάστησης
- Πέργκολα

ΚΤΗΜΑΤΟΛΟΓΙΚΟΣ ΠΙΝΑΚΑΣ ΟΜΟΡΩΝ ΙΔΙΟΚΤΗΤΩΝ

Α/Α	ΟΝΟΜΑ & ΕΠΩΝΥΜΟ
ΙΔΙΟΚΤΗΣΙΑ 2	ΧΑΤΖΗΓΕΩΡΓΙΟΥ
ΙΔΙΟΚΤΗΣΙΑ 3	ΜΑΛΟΦΤΗ
ΙΔΙΟΚΤΗΣΙΑ 4	ΡΗΓΟΠΟΥΛΗ
ΙΔΙΟΚΤΗΣΙΑ 5	Γ. ΚΡΗΤΣΙΩΤΗ

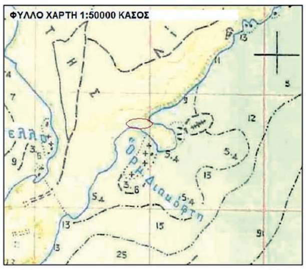

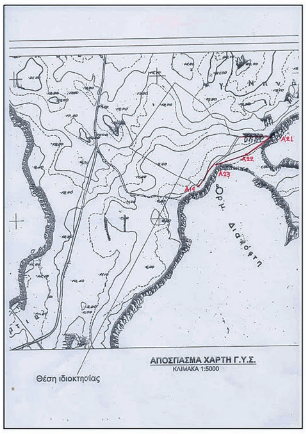

	ΓΡΑΜΜΗ	ΑΙΓΙΑΛΟΥ		ΓΡΑΜΜΗ	ΠΑΡΑΛΙΑΣ		ΓΡΑΜΜΗ	ΧΕΙΜΕΡΙΟΥ ΚΥΜΑΤΟΣ
Α/Α	Χ	Ψ	Α/Α	Χ	Ψ	Α/Α	Χ	Ψ
Α1	785892,975	3922535,298	Π1	785849,0335	3922561,422	Χ1	785903,069	3922528,809
Α2	785905.767	3922555,196	Π2	785874,248	3922574,319	Χ2	785917,56	3922551,349
Α3	785907,906	3922591,224	Π3	785882,0488	3922581,035	Χ3	785920,057	3922593,417
Α4	785897,213	3922615,401	Π4	785892,5086	3922620,132	Χ4	785909,336	3922617,658
Α5	785898,675	3922645,656	Π5	785898,417	3922640,318	Χ5	785910,542	3922642,609
Α6	785911,316	3922671,532	Π6	785904,8109	3922658,216	Χ6	785921,249	3922664,526
Α7	785943,842	3922704,801	Π7	785911,0369	3922675,645	Χ7	785949,868	3922693,799
Α8	785986,434	3922713,679	Π8	785920,5226	3922688,265	Χ8	785994,125	3922703,024
Α9	786021,198	3922773,579	Π9	785928,4856	3922694,04	Χ9	786031,184	3922766,88
Α10	786046,404	3922806,332	Π10	785936,9226	3922699,887	Χ10	786053,571	3922795,969
Α11	786153,829	3922839,006	Π11	785939,5608	3922700,422	Χ11	786153,306	3922826,304
Α12	786196,104	3922822,237	Π12	785955,9557	3922707,326	Χ12	786188,063	3922812,517
Α13	786226,258	3922774,793	Π13	785985,423	3922730,587	Χ13	786215,212	3922769,801
Α14	786236,6316	3922739,101	Π14	785998,685	3922745,203	Χ14	786226,226	3922731,907
Α15	786261,122	3922720,713	Π15	786015,681	3922778,43	Χ15	786252,508	3922712,175
Α16	786268,843	3922710,236	Π16	786042,246	3922810,722	Χ16	786258,029	3922704,683
Α17	786275,813	3922688,745	Α10	786046,404	3922806,332	Χ17	786266,167	3922679,589
Α18	786297,251	3922680,534	Α11	786153,829	3922839,006	Χ18	786290,105	3922670,421
Α19	786311,702	3922663,595	Π17	786235,936	3922890,621	Χ19	786299,62	3922659,268
Α20	786310,836	3922616,96	Π18	786236,71	3922899,64	Χ20	786298,713	3922610,465
Α21	786325,881	3922607,348	Π19	786222,1547	3922900,144	Χ21	786323,098	3922594,885
Α22	786372,2201	3922613,371	Π20	786239,4333	3922915,225	Χ22	786375,945	3922601,754
Α23	786397,876	3922627,099	Π21	786242,789	3922915,241	Χ23	786405,206	3922617,411
Α24	786416,707	3922646,649	Π22	786255,733	3922928,274	Χ24	786426,611	3922639,633
Α25	786431,031	3922675,128	Π23	786259,0486	3922934,408	Χ25	786443,14	3922672,499
Α26	786429,196	3922722,874	Π24	786268,439	3922949,243	Χ26	786440,658	3922737,108
Α27	786412,325	3922719,864	Π25	786272,528	3922961,164	Χ27	786411,265	3922731,864
Α28	786371,503	3922719,881	Π26	786329,4314	3923003,697	Χ28	786375,166	3922731,879
Α29	786349,283	3922734,83				Χ29	786361,493	3922741,078
Α30	786350,454	3922770,724				Χ30	786362,607	3922775,233
Α31	786342,5957	3922779,277				Χ31	786349,253	3922789,767
Α32	786275,307	3922800,338				Χ32	786284,074	3922810,168
Α33	786249,435	3922858,665				Χ33	786262,248	3922859,374
Α34	786272,093	3922930,171				Χ34	786282,847	3922924,382
Α35	786302,806	3922968,089				Χ35	786309,922	3922957,809
Α36	786329,99	3922977,129				Χ36	786332,502	3922965,318
Α37	786352,665	3922979,361				Χ37	7876353,888	3922967,424

ΥΠΟΥΡΓΕΙΟ ΟΙΚΟΝΟΜΙΑΣ ΚΑΙ ΟΙΚΟΝΟΜΙΚΩΝ
ΚΤΗΜΑΤΙΚΗ ΥΠΗΡΕΣΙΑ

ΤΟΠΟΓΡΑΦΙΚΟ ΔΙΑΓΡΑΜΜΑ
ΚΑΘΟΡΙΣΜΟΥ ΟΡΙΟΓΡΑΜΜΩΝ ΑΙΓΙΑΛΟΥ ΚΑΙ ΠΑΡΑΛΙΑΣ

ΠΕΡΙΟΧΗ : "ΛΑΚΚΟΣ"-ΔΙΑΚΟΦΤΗΣ
ΔΗΜΟΣ : ΚΑΡΠΑΘΟΥ
ΝΟΜΟΣ : ΔΩΔΕΚΑΝΗΣΟΥ
ΦΕΚ :

ΕΝΔΙΑΦΕΡΟΜΕΝΟΣ : ΑΛΕΞΑΝΔΡΟΣ ΑΛΕΞΙΑΔΗΣ

ΥΠΟΜΝΗΜΑ ΕΠΙΤΡΟΠΗΣ ΑΡΘΡΟΥ 3 του Ν.2971/2001

1.Η καθορισθείσα οριογραμμή Αιγιαλού αποτελεί τά όρια των μεγίστων πλην συνήθων αναβάσεων τού χειμερίου κύματος προσαυξημένου κατά 12μέτρα μόνο στής εκτός σχεδίου πόλεως καί οικισμού περιοχές,σύμφωνα μέ τις διατάξεις του άρθρου 3 τού Κ.Δ 132/29 που διατηρήθηκε σέ ισχύ δυνάμει τού άρθρου 8 του Ν.510/1947 καί του άρθρου 28 τού Ν.2971/2001

2.Οι κορυφές της πολυγωνικής οριογραμμής του αιγιαλου της παραλίας και του χειμερίου κύματος έχουν εξαρτηθεί από το Ε.Γ.Σ.Α 87 με επισήμανση αυτών (των κορυφών) από συντεταγμένες που αναφέρονται επί τού τοπογραφικού

3.Επισπεύδων γιά τήν χάραξη τής γραμμής αιγιαλού είναι ο ΑΛΕΞΑΝΔΡΟΣ ΑΛΕΞΙΑΔΗΣ

4.Ο καθορισμός ορίων αιγιαλού διενεργείται γιά πρώτη φορά στην εν λόγω περιοχή.

5.Δέν υπάρχουν κτίσματα εντός τού ορίου τού κοινοχρήστου χώρου.

6.Μαύρη γραμμή μέ στοιχεία κορυφών Χ1-Χ2-Χ3-Χ4........Χ35-Χ36-Χ37 είναι η οριογραμμή του μέγιστου χειμέριου κύματος.

7.Κόκκινη γραμμή μέ στοιχεία κορυφών Α1-Α2-Α3-Α4........Α35-Α36-Α37 είναι η οριογραμμή αιγιαλού.

8.Κίτρινη γραμμή μέ στοιχεία κορυφών Π1-Π2-Π3-Π4........Π16-Α10-Α11-Π17-Π18.....Π25-Π26 είναι η οριογραμμή παραλίας

9.Τό παρόν σχεδιάγραμμα συνοδεύει τήν από.............................έκθεση τής αρμόδιας επιτροπής την προβλεπόμενη από τίς διατάξεις τού άρθρου 3 του Ν.2971/2001

Ο ΣΥΝΤΑΞΑΣ
ΣΙΔΕΡΗΣ ΚΩΝΣΤΑΝΤΙΝΟΣ
ΣΦΡΑΓΙΔΑ-ΥΠΟΓΡΑΦΗ

ΘΕΩΡΗΘΗΚΕ
ΓΙΑ ΤΗΝ ΑΚΡΙΒΕΙΑ ΤΗΣ ΑΠΟΤΥΠΩΣΗΣ

Η ΕΠΙΤΡΟΠΗ

Ο Πρόεδρος

ΤΑ ΜΕΛΗ
1.
2.
3.
4.
5.

ΤΡΙΓΩΝΟΜΕΤΡΙΚΗ ΕΞΑΡΤΗΣΗ
RTCM REF 0092

ΥΨΟΜΕΤΡΙΚΗ ΑΦΕΤΗΡΙΑ
Χ=691586.591 Ψ=3897494.325 Η=14.326

ΜΕΘΟΔΟΣ ΑΠΟΤΥΠΩΣΗΣ
ΟΡΘΟΓ. ΣΥΝ/ΝΕΣ ΕΓΣΑ 87_Κ=1.00060734

ΧΡΟΝΟΛΟΓΙΑ ΑΠΟΤΥΠΩΣΗΣ
ΝΟΕΜΒΡΙΟΣ 2015


ΚΛΙΜΑΚΑ
1:500


ΙΣΟΔΙΑΣΤΑΣΗ
1.00

Αριθμός σχεδίου
Π1

ΔΙΑΝΟΜΗ ΠΙΝΑΚΙΔΩΝ

Π1	Π2
Π3	Π4

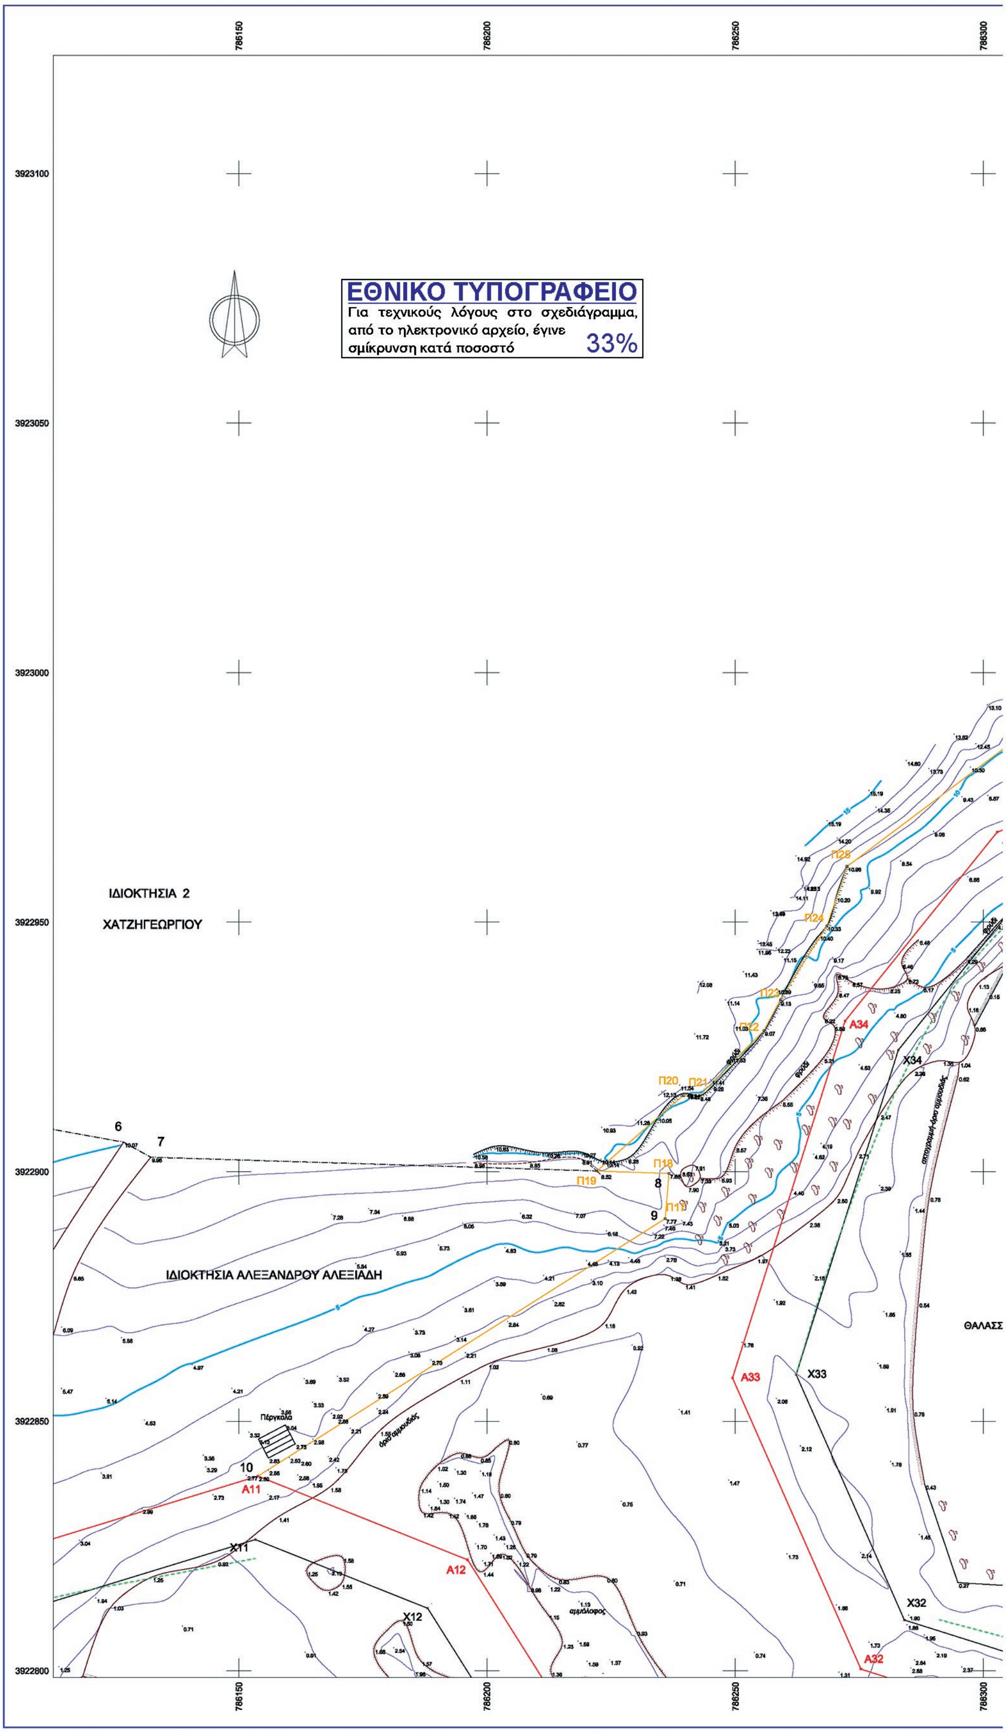

ΕΘΝΙΚΟ ΤΥΠΟΓΡΑΦΕΙΟ
Για τεχνικούς λόγους στο σχεδιάγραμμα, από το ηλεκτρονικό αρχείο, έγινε σμίκρυνση κατά ποσοστό 33%
786150
786200
786250
786300
3923100
3923050
3923000
3922950
3922900
3922850
3922800
ΙΔΙΟΚΤΗΣΙΑ 2
ΧΑΤΖΗΓΕΩΡΓΙΟΥ
ΙΔΙΟΚΤΗΣΙΑ ΑΛΕΞΑΝΔΡΟΥ ΑΛΕΞΙΑΔΗ
ΘΑΛΑΣΣ
Πέργκολα
αμμόλοφος
A11
A12
A32
A33
A34
X11
X12
X32
X33
X34
Π17
Π18
Π19
Π20
Π21
Π22
Π23
Π24
Π25

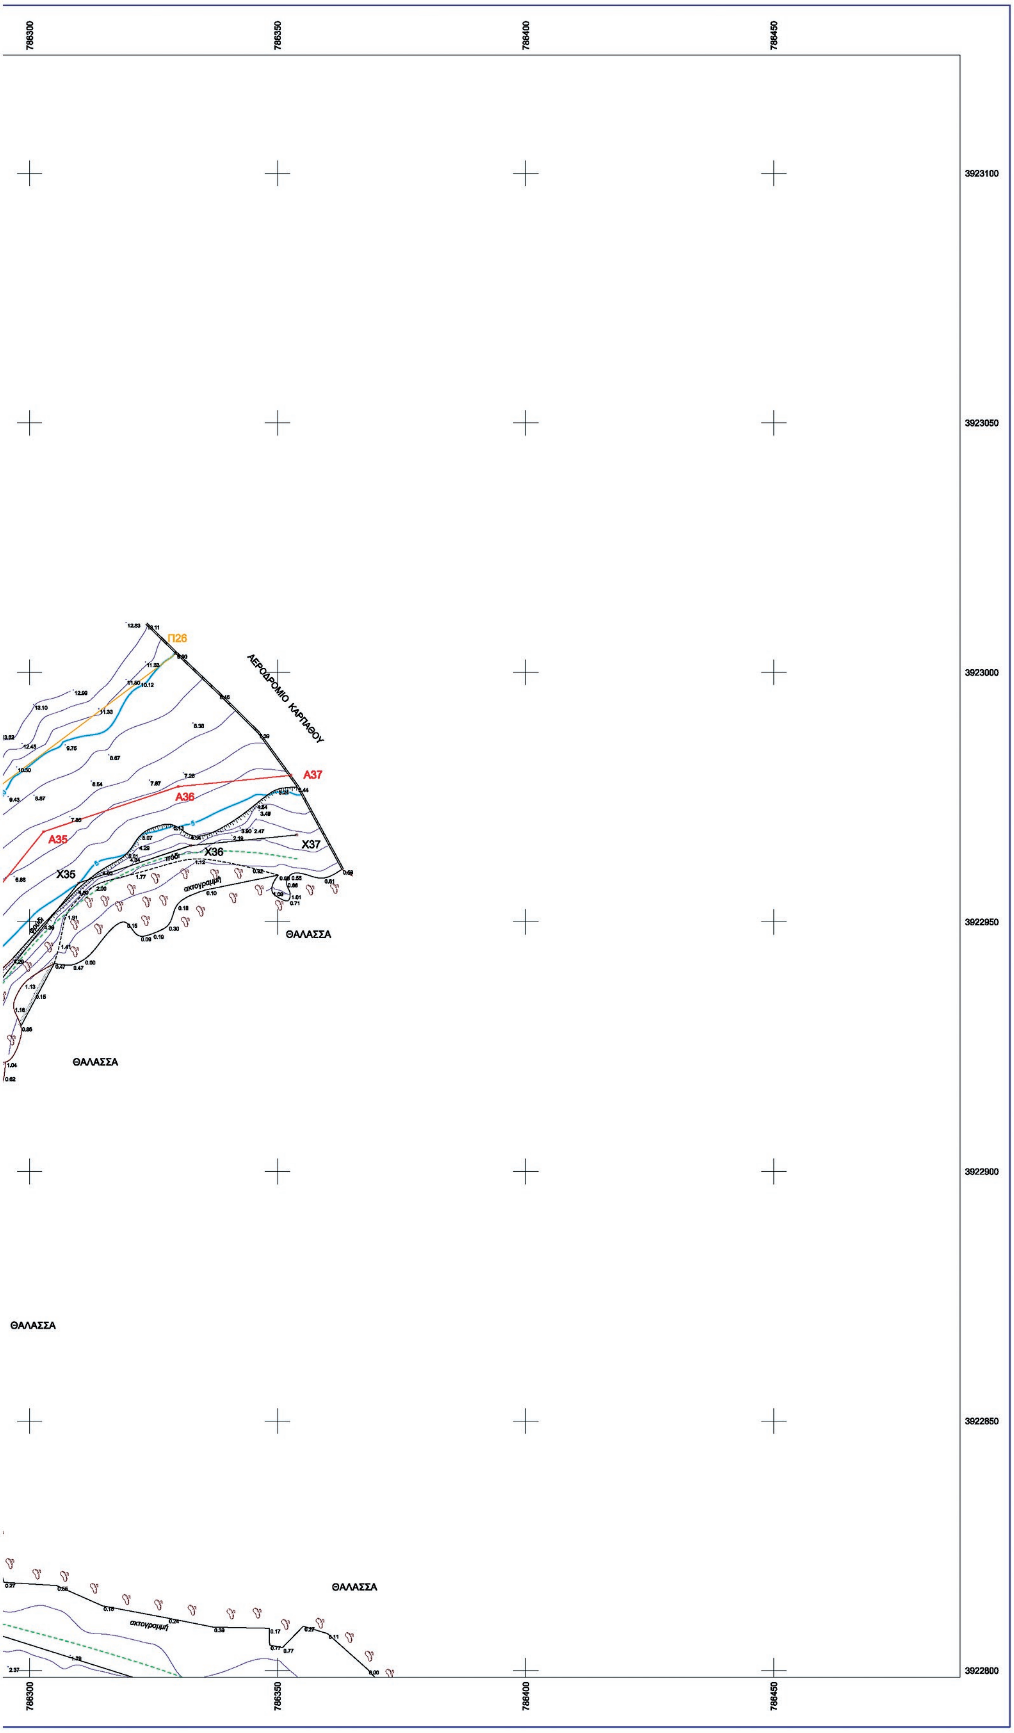

786300
786350
786400
786450
3923100
3923050
3923000
3922950
3922900
3922850
3922800
Π26
ΑΕΡΟΔΡΟΜΙΟ ΚΑΡΠΑΘΟΥ
Α37
Α36
Α35
Χ35
Χ36
Χ37
ακτογραμμή
ΘΑΛΑΣΣΑ
ΘΑΛΑΣΣΑ
ΘΑΛΑΣΣΑ
ΘΑΛΑΣΣΑ

ΥΠΟΜΝΗΜΑ

- Βράχος
- Θάμνος-Κέδρος
- Περίγραμμα Αμμόλοφου
- Οριο Βραχώδους εδάφους
- Φρύδι
- Πόδι
- Περίφραξη Αεροδρομίου
- Ακτογραμμή
- Οριο αμμουδιάς
- Οριο ιδιοκτησίας
- Γραμμή Αιγιαλού
- Γραμμή Παραλίας
- Γραμμή Βλάστησης
- Πέργκολα

ΚΤΗΜΑΤΟΛΟΓΙΚΟΣ ΠΙΝΑΚΑΣ ΟΜΟΡΩΝ ΙΔΙΟΚΤΗΤΩΝ	
Α/Α	ΟΝΟΜΑ & ΕΠΩΝΥΜΟ
ΙΔΙΟΚΤΗΣΙΑ 2	ΧΑΤΖΗΓΕΩΡΓΙΟΥ
ΙΔΙΟΚΤΗΣΙΑ 3	ΜΑΛΟΦΤΗ
ΙΔΙΟΚΤΗΣΙΑ 4	ΡΗΓΟΠΟΥΛΗ
ΙΔΙΟΚΤΗΣΙΑ 5	Γ. ΚΡΗΤΣΙΩΤΗ

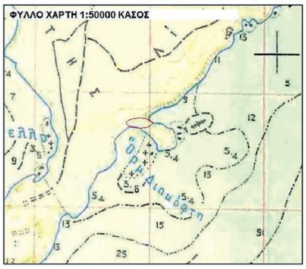

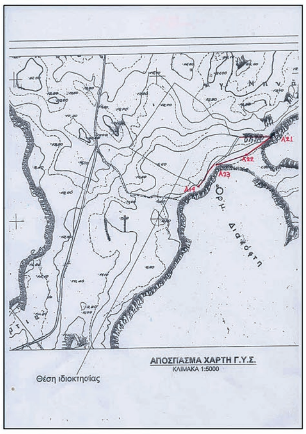

	ΓΡΑΜΜΗ	ΑΙΓΙΑΛΟΥ		ΓΡΑΜΜΗ	ΠΑΡΑΛΙΑΣ		ΓΡΑΜΜΗ	ΧΕΙΜΕΡΙΟΥ ΚΥΜΑΤΟΣ
Α/Α	Χ	Ψ	Α/Α	Χ	Ψ	Α/Α	Χ	Ψ
Α1	785892,975	3922535,298	Π1	785849,0335	3922561,422	Χ1	785903,069	3922528,809
Α2	785905.767	3922555,196	Π2	785874,248	3922574,319	Χ2	785917,56	3922551,349
Α3	785907,906	3922591,224	Π3	785882,0488	3922581,035	Χ3	785920,057	3922593,417
Α4	785897,213	3922615,401	Π4	785892,5086	3922620,132	Χ4	785909,336	3922617,658
Α5	785898,675	3922645,656	Π5	785898,417	3922640,318	Χ5	785910,542	3922642,609
Α6	785911,316	3922671,532	Π6	785904,8109	3922658,216	Χ6	785921,249	3922664,526
Α7	785943,842	3922704,801	Π7	785911,0369	3922675,645	Χ7	785949,868	3922693,799
Α8	785986,434	3922713,679	Π8	785920,5226	3922688,265	Χ8	785994,125	3922703,024
Α9	786021,198	3922773,579	Π9	785928,4856	3922694,04	Χ9	786031,184	3922766,88
Α10	786046,404	3922806,332	Π10	785936,9226	3922699,887	Χ10	786053,571	3922795,969
Α11	786153,829	3922839,006	Π11	785939,5608	3922700,422	Χ11	786153,306	3922826,304
Α12	786196,104	3922822,237	Π12	785955,9557	3922707,326	Χ12	786188,063	3922812,517
Α13	786226,258	3922774,793	Π13	785985,423	3922730,587	Χ13	786215,212	3922769,801
Α14	786236,6316	3922739,101	Π14	785998,685	3922745,203	Χ14	786226,226	3922731,907
Α15	786261,122	3922720,713	Π15	786015,681	3922778,43	Χ15	786252,508	3922712,175
Α16	786268,843	3922710,236	Π16	786042,246	3922810,722	Χ16	786258,029	3922704,683
Α17	786275,813	3922688,745	Α10	786046,404	3922806,332	Χ17	786266,167	3922679,589
Α18	786297,251	3922680,534	Α11	786153,829	3922839,006	Χ18	786290,105	3922670,421
Α19	786311,702	3922663,595	Π17	786235,936	3922890,621	Χ19	786299,62	3922659,268
Α20	786310,836	3922616,96	Π18	786236,71	3922899,64	Χ20	786298,713	3922610,465
Α21	786325,881	3922607,348	Π19	786222,1547	3922900,144	Χ21	786323,098	3922594,885
Α22	786372,2201	3922613,371	Π20	786239,4333	3922915,225	Χ22	786375,945	3922601,754
Α23	786397,876	3922627,099	Π21	786242,789	3922915,241	Χ23	786405,206	3922617,411
Α24	786416,707	3922646,649	Π22	786255,733	3922928,274	Χ24	786426,611	3922639,633
Α25	786431,031	3922675,128	Π23	786259,0486	3922934,408	Χ25	786443,14	3922672,499
Α26	786429,196	3922722,874	Π24	786268,439	3922949,243	Χ26	786440,658	3922737,108
Α27	786412,325	3922719,864	Π25	786272,528	3922961,164	Χ27	786411,265	3922731,864
Α28	786371,503	3922719,881	Π26	786329,4314	3923003,697	Χ28	786375,166	3922731,879
Α29	786349,283	3922734,83				Χ29	786361,493	3922741,078
Α30	786350,454	3922770,724				Χ30	786362,607	3922775,233
Α31	786342,5957	3922779,277				Χ31	786349,253	3922789,767
Α32	786275,307	3922800,338				Χ32	786284,074	3922810,168
Α33	786249,435	3922858,665				Χ33	786262,248	3922859,374
Α34	786272,093	3922930,171				Χ34	786282,847	3922924,382
Α35	786302,806	3922968,089				Χ35	786309,922	3922957,809
Α36	786329,99	3922977,129				Χ36	786332,502	3922965,318
Α37	786352,665	3922979,361				Χ37	7876353,888	3922967,424

ΥΠΟΥΡΓΕΙΟ ΟΙΚΟΝΟΜΙΑΣ ΚΑΙ ΟΙΚΟΝΟΜΙΚΩΝ
ΚΤΗΜΑΤΙΚΗ ΥΠΗΡΕΣΙΑ

ΤΟΠΟΓΡΑΦΙΚΟ ΔΙΑΓΡΑΜΜΑ
ΚΑΘΟΡΙΣΜΟΥ ΟΡΙΟΓΡΑΜΜΩΝ ΑΙΓΙΑΛΟΥ ΚΑΙ ΠΑΡΑΛΙΑΣ

ΠΕΡΙΟΧΗ : "ΛΑΚΚΟΣ"-ΔΙΑΚΟΦΤΗΣ
ΔΗΜΟΣ : ΚΑΡΠΑΘΟΥ
ΝΟΜΟΣ : ΔΩΔΕΚΑΝΗΣΟΥ
ΦΕΚ :

ΕΝΔΙΑΦΕΡΟΜΕΝΟΣ : ΑΛΕΞΑΝΔΡΟΣ ΑΛΕΞΙΑΔΗΣ

ΥΠΟΜΝΗΜΑ ΕΠΙΤΡΟΠΗΣ ΑΡΘΡΟΥ 3 του Ν.2971/2001

1.Η καθοριζόμενη οριογραμμή Αιγιαλού αποτελεί τό όριο των μεγίστων πλην συνήθων αναβάσεων τοῦ χειμερίου κύματος προσαυξημένου κατά 12μέτρα μόνο στίς εκτός σχεδίου πόλεως καί οικισμού περιοχές,σύμφωνα μέ τίς διατάξεις του άρθρου 3 τοῦ Κ.Δ 132/29 που διατηρήθηκε σέ ισχύ δυνάμει τού άρθρου 8 του Ν.510/1947 καί του άρθρου 28 τού Ν.2971/2001

2.Οι κορυφές της πολυγωνικής οριογραμμής του αιγιαλου της παραλίας και του χειμερίου κύματος έχουν εξαρτηθεί από το Ε.Γ.Σ.Α 87 με επισήμανση αυτών (των κορυφών) από συντεταγμένες που αναφέρονται επί τού τοπογραφικού

3.Επισπεύδων γιά τήν χάραξη τής γραμμής αιγιαλού είναι ο ΑΛΕΞΑΝΔΡΟΣ ΑΛΕΞΙΑΔΗΣ

4.Ο καθορισμός ορίων αιγιαλού διενεργείται γιά πρώτη φορά στήν εν λόγω περιοχή.

5.Δέν υπάρχουν κτίσματα εντός τού ορίου τού κοινοχρήστου χώρου.

6.Μαύρη γραμμή μέ στοιχεία κορυφών X1-X2-X3-X4........X35-X36-X37 είναι η οριογραμμή του μέγιστου χειμέριου κύματος.

7.Κόκκινη γραμμή μέ στοιχεία κορυφών Α1-Α2-Α3-Α4........Α35-Α36-Α37 είναι η οριογραμμή αιγιαλού.

8.Κίτρινη γραμμή μέ στοιχεία κορυφών Π1-Π2-Π3-Π4........Π16-Α10-Α11-Π17-Π18.....Π25-Π26 είναι η οριογραμμή παραλίας

9.Τό παρόν σχεδιάγραμμα συνοδεύει τήν από..........................έκθεση τής αρμόδιας επιτροπής την προβλεπόμενη από τίς διατάξεις τού άρθρου 3 του Ν.2971/2001

Ο ΣΥΝΤΑΞΑΣ
ΣΙΔΕΡΗΣ ΚΩΝΣΤΑΝΤΙΝΟΣ
ΣΦΡΑΓΙΔΑ-ΥΠΟΓΡΑΦΗ

ΘΕΩΡΗΘΗΚΕ
ΓΙΑ ΤΗΝ ΑΚΡΙΒΕΙΑ ΤΗΣ ΑΠΟΤΥΠΩΣΗΣ

Η ΕΠΙΤΡΟΠΗ

Ο Πρόεδρος

ΤΑ ΜΕΛΗ
1.
2.
3.
4.
5.

ΤΡΙΓΩΝΟΜΕΤΡΙΚΗ ΕΞΑΡΤΗΣΗ
RTCM REF 0092

ΥΨΟΜΕΤΡΙΚΗ ΑΦΕΤΗΡΙΑ
Χ=691566.591 Ψ=3897494.325 Η=14.326

ΜΕΘΟΔΟΣ ΑΠΟΤΥΠΩΣΗΣ
ΟΡΘΟΓ. ΣΥΝ/ΝΕΣ ΕΓΣΑ 87_Κ=1.00060734

ΧΡΟΝΟΛΟΓΙΑ ΑΠΟΤΥΠΩΣΗΣ
ΝΟΕΜΒΡΙΟΣ 2015


ΚΛΙΜΑΚΑ
1:500


ΙΣΟΔΙΑΣΤΑΣΗ
1.00


Αριθμός σχεδίου
Π2

ΔΙΑΝΟΜΗ ΠΙΝΑΚΙΔΩΝ

Π1	Π2
Π3	Π4

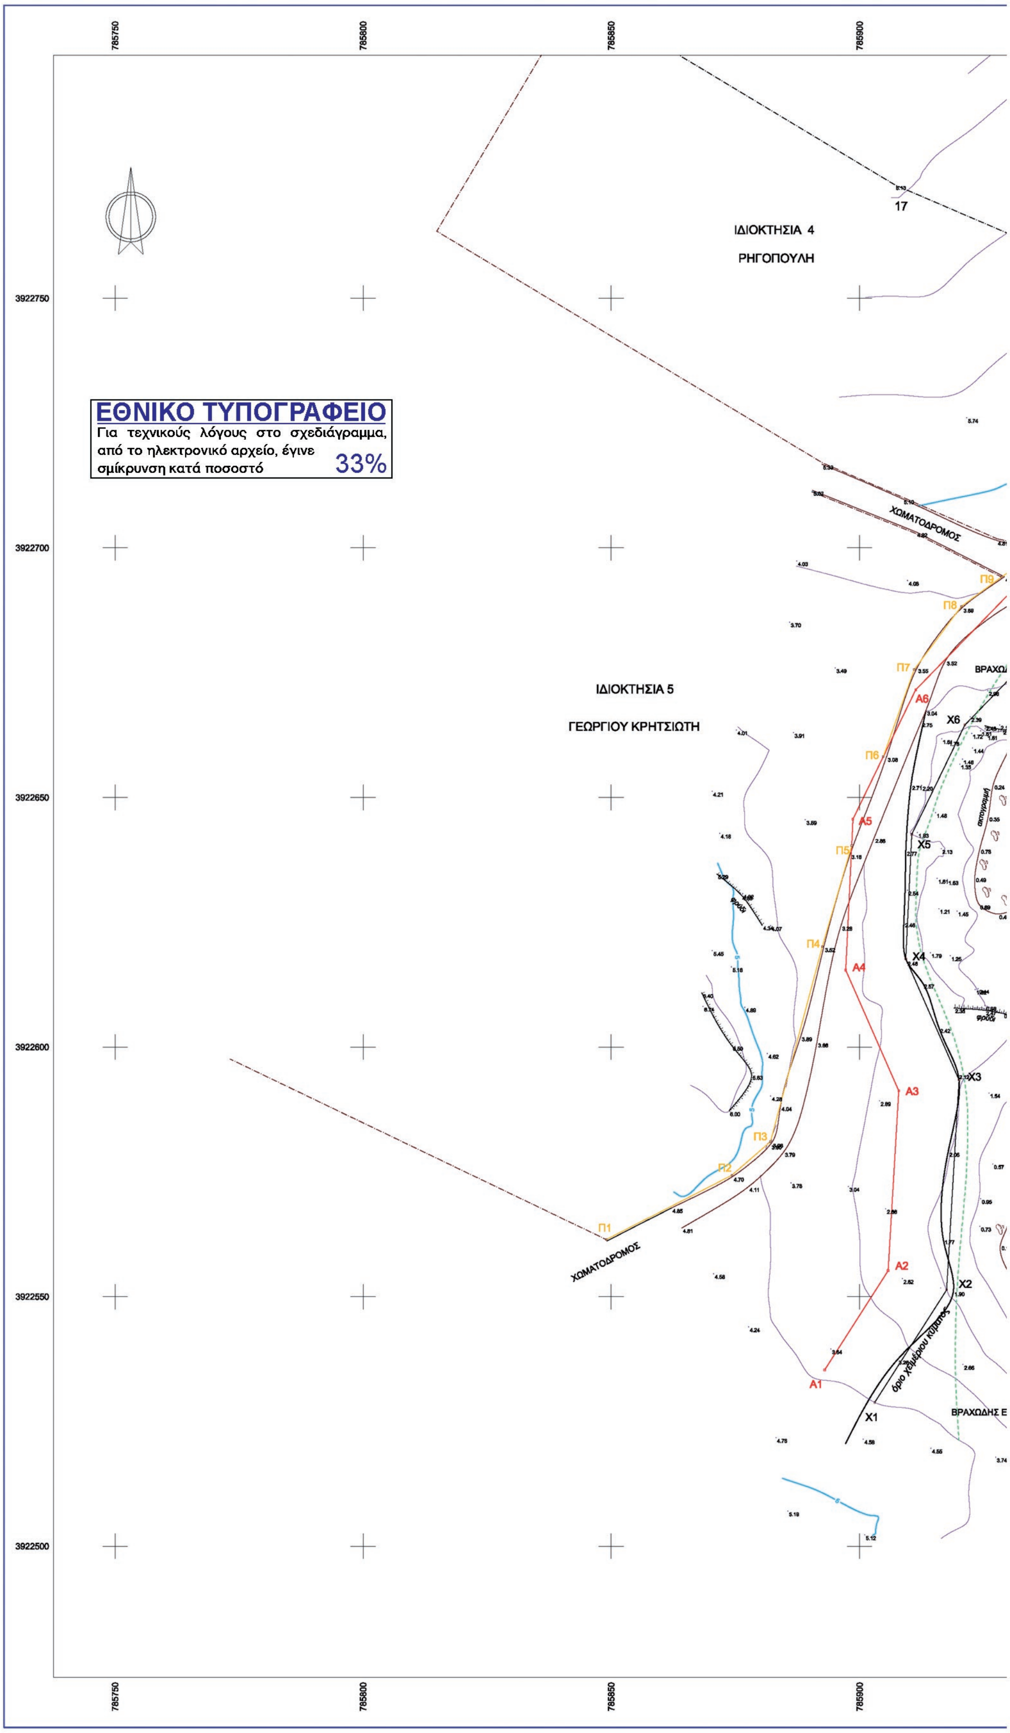

ΕΘΝΙΚΟ ΤΥΠΟΓΡΑΦΕΙΟ
Για τεχνικούς λόγους στο σχεδιάγραμμα, από το ηλεκτρονικό αρχείο, έγινε σμίκρυνση κατά ποσοστό 33%
785750
785800
785850
785900
3922750
3922700
3922650
3922600
3922550
3922500
ΙΔΙΟΚΤΗΣΙΑ 4
ΡΗΓΟΠΟΥΛΗ
ΙΔΙΟΚΤΗΣΙΑ 5
ΓΕΩΡΓΙΟΥ ΚΡΗΤΣΙΩΤΗ
ΧΩΜΑΤΟΔΡΟΜΟΣ
ΧΩΜΑΤΟΔΡΟΜΟΣ
17
Π1
Π2
Π3
Π4
Π5
Π6
Π7
Π8
Π9
Α1
Α2
Α3
Α4
Α5
Α6
Χ1
Χ2
Χ3
Χ4
Χ5
Χ6
όριο χειμέριου κύματος

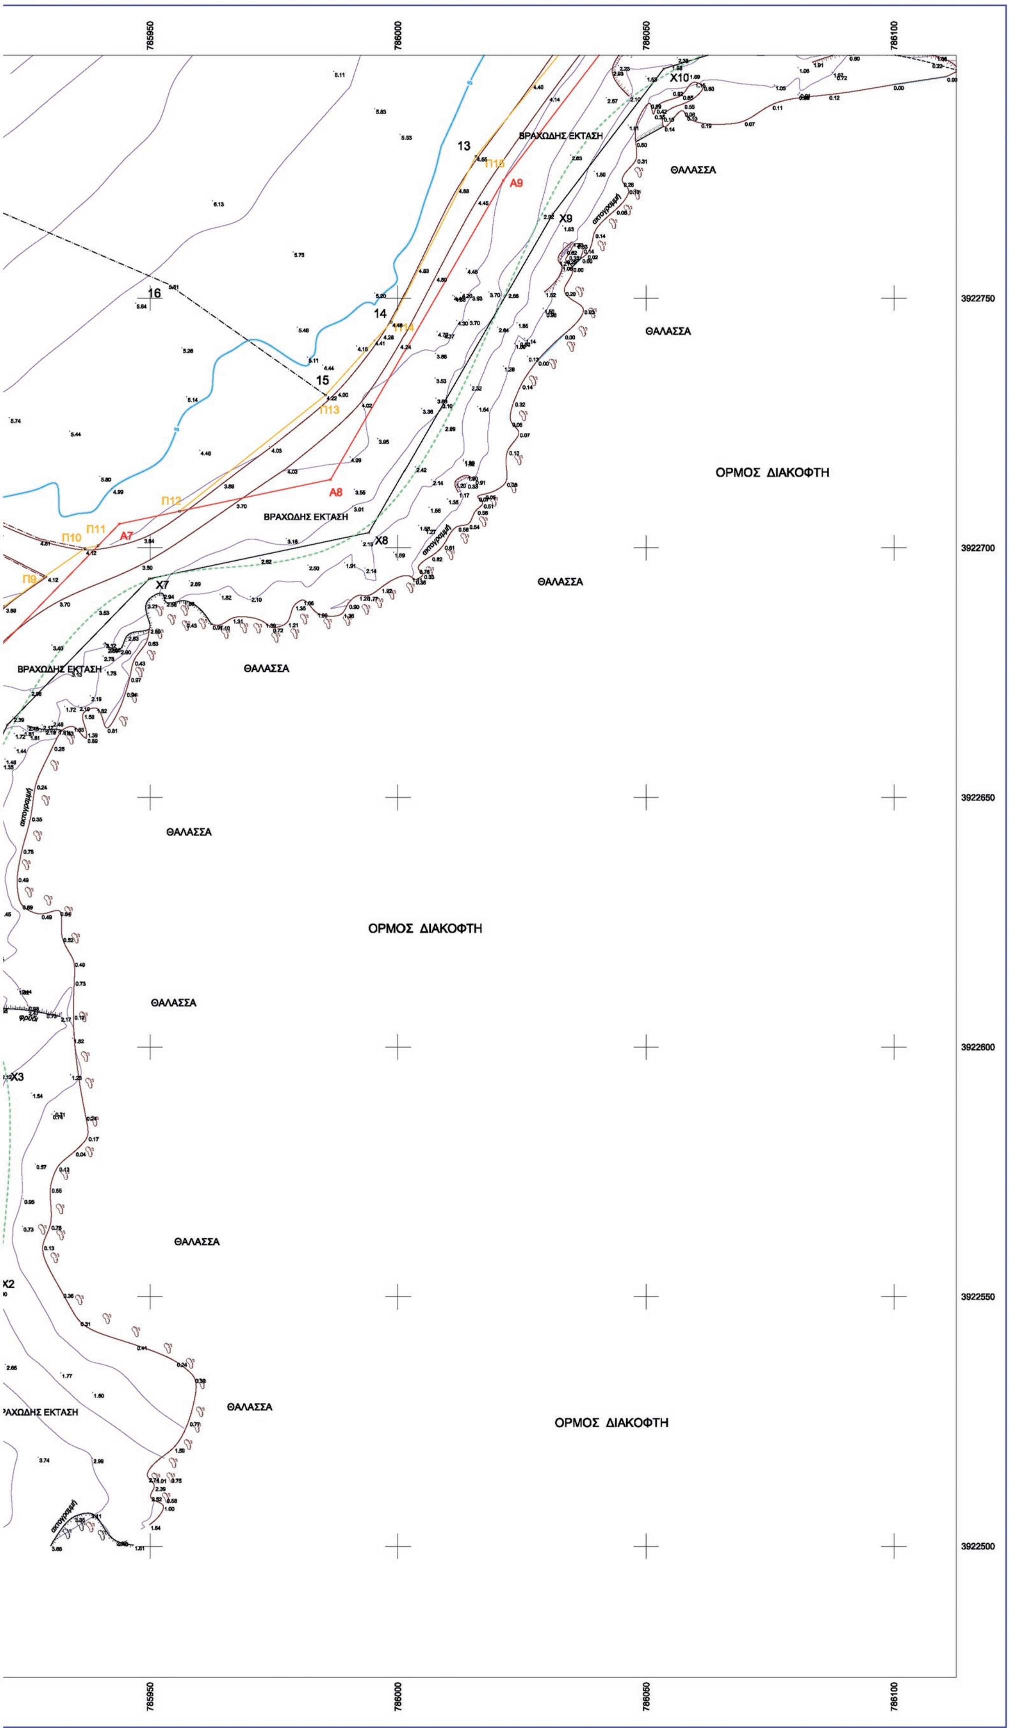

785950
786000
786050
786100
3922750
3922700
3922650
3922600
3922550
3922500
ΒΡΑΧΩΔΗΣ ΕΚΤΑΣΗ
ΒΡΑΧΩΔΗΣ ΕΚΤΑΣΗ
ΒΡΑΧΩΔΗΣ ΕΚΤΑΣΗ
ΘΑΛΑΣΣΑ
ΘΑΛΑΣΣΑ
ΘΑΛΑΣΣΑ
ΘΑΛΑΣΣΑ
ΘΑΛΑΣΣΑ
ΘΑΛΑΣΣΑ
ΘΑΛΑΣΣΑ
ΘΑΛΑΣΣΑ
ΟΡΜΟΣ ΔΙΑΚΟΦΤΗ
ΟΡΜΟΣ ΔΙΑΚΟΦΤΗ
ΟΡΜΟΣ ΔΙΑΚΟΦΤΗ
X7
X8
X9
X10
X3
A7
A8
A9
Π9
Π10
Π11
Π12
Π13
13
14
15
16

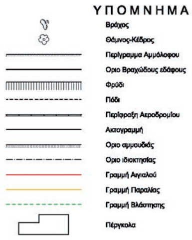

ΚΤΗΜΑΤΟΛΟΓΙΚΟΣ ΠΙΝΑΚΑΣ
ΟΜΟΡΩΝ ΙΔΙΟΚΤΗΤΩΝ

Α/Α	ΟΝΟΜΑ & ΕΠΩΝΥΜΟ
ΙΔΙΟΚΤΗΣΙΑ 2	ΧΑΤΖΗΓΕΩΡΓΙΟΥ
ΙΔΙΟΚΤΗΣΙΑ 3	ΜΑΛΟΦΤΗ
ΙΔΙΟΚΤΗΣΙΑ 4	ΡΗΓΟΠΟΥΛΗ
ΙΔΙΟΚΤΗΣΙΑ 5	Γ. ΚΡΗΤΣΙΩΤΗ

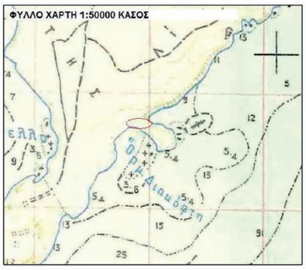

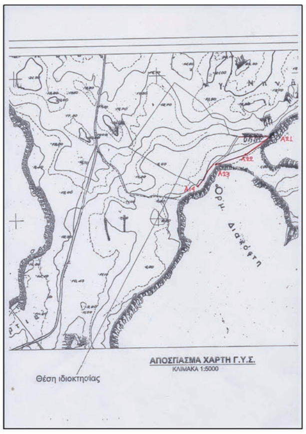

	ΓΡΑΜΜΗ	ΑΙΓΙΑΛΟΥ		ΓΡΑΜΜΗ	ΠΑΡΑΛΙΑΣ		ΓΡΑΜΜΗ	ΧΕΙΜΕΡΙΟΥ ΚΥΜΑΤΟΣ
Α/Α	Χ	Ψ	Α/Α	Χ	Ψ	Α/Α	Χ	Ψ
Α1	785892,975	3922535,298	Π1	785849,0335	3922561,422	Χ1	785903,069	3922528,809
Α2	785905.767	3922555,196	Π2	785874,248	3922574,319	Χ2	785917,56	3922551,349
Α3	785907,906	3922591,224	Π3	785882,0488	3922581,035	Χ3	785920,057	3922593,417
Α4	785897,213	3922615,401	Π4	785892,5086	3922620,132	Χ4	785909,336	3922617,658
Α5	785898,675	3922645,656	Π5	785898,417	3922640,318	Χ5	785910,542	3922642,609
Α6	785911,316	3922671,532	Π6	785904,8109	3922658,216	Χ6	785921,249	3922664,526
Α7	785943,842	3922704,801	Π7	785911,0369	3922675,645	Χ7	785949,868	3922693,799
Α8	785986,434	3922713,679	Π8	785920,5226	3922688,265	Χ8	785994,125	3922703,024
Α9	786021,198	3922773,579	Π9	785928,4856	3922694,04	Χ9	786031,184	3922766,88
Α10	786046,404	3922806,332	Π10	785936,9226	3922699,887	Χ10	786053,571	3922795,969
Α11	786153,829	3922839,006	Π11	785939,5608	3922700,422	Χ11	786153,306	3922826,304
Α12	786196,104	3922822,237	Π12	785955,9557	3922707,326	Χ12	786188,063	3922812,517
Α13	786226,258	3922774,793	Π13	785985,423	3922730,587	Χ13	786215,212	3922769,801
Α14	786236,6316	3922739,101	Π14	785998,685	3922745,203	Χ14	786226,226	3922731,907
Α15	786261,122	3922720,713	Π15	786015,681	3922778,43	Χ15	786252,508	3922712,175
Α16	786268,843	3922710,236	Π16	786042,246	3922810,722	Χ16	786258,029	3922704,683
Α17	786275,813	3922688,745	Α10	786046,404	3922806,332	Χ17	786266,167	3922679,589
Α18	786297,251	3922680,534	Α11	786153,829	3922839,006	Χ18	786290,105	3922670,421
Α19	786311,702	3922663,595	Π17	786235,936	3922890,621	Χ19	786299,62	3922659,268
Α20	786310,836	3922616,96	Π18	786236,71	3922899,64	Χ20	786298,713	3922610,465
Α21	786325,881	3922607,348	Π19	786222,1547	3922900,144	Χ21	786323,098	3922594,885
Α22	786372,2201	3922613,371	Π20	786239,4333	3922915,225	Χ22	786375,945	3922601,754
Α23	786397,876	3922627,099	Π21	786242,789	3922915,241	Χ23	786405,206	3922617,411
Α24	786416,707	3922646,649	Π22	786255,733	3922928,274	Χ24	786426,611	3922639,633
Α25	786431,031	3922675,128	Π23	786259,0486	3922934,408	Χ25	786443,14	3922672,499
Α26	786429,196	3922722,874	Π24	786268,439	3922949,243	Χ26	786440,658	3922737,108
Α27	786412,325	3922719,864	Π25	786272,528	3922961,164	Χ27	786411,265	3922731,864
Α28	786371,503	3922719,881	Π26	786329,4314	3923003,697	Χ28	786375,166	3922731,879
Α29	786349,283	3922734,83				Χ29	786361,493	3922741,078
Α30	786350,454	3922770,724				Χ30	786362,607	3922775,233
Α31	786342,5957	3922779,277				Χ31	786349,253	3922789,767
Α32	786275,307	3922800,338				Χ32	786284,074	3922810,168
Α33	786249,435	3922858,665				Χ33	786262,248	3922859,374
Α34	786272,093	3922930,171				Χ34	786282,847	3922924,382
Α35	786302,806	3922968,089				Χ35	786309,922	3922957,809
Α36	786329,99	3922977,129				Χ36	786332,502	3922965,318
Α37	786352,665	3922979,361				Χ37	7876353,888	3922967,424

ΥΠΟΥΡΓΕΙΟ ΟΙΚΟΝΟΜΙΑΣ ΚΑΙ ΟΙΚΟΝΟΜΙΚΩΝ
ΚΤΗΜΑΤΙΚΗ ΥΠΗΡΕΣΙΑ

ΤΟΠΟΓΡΑΦΙΚΟ ΔΙΑΓΡΑΜΜΑ
ΚΑΘΟΡΙΣΜΟΥ ΟΡΙΟΓΡΑΜΜΩΝ ΑΙΓΙΑΛΟΥ ΚΑΙ ΠΑΡΑΛΙΑΣ

ΠΕΡΙΟΧΗ : "ΛΑΚΚΟΣ"-ΔΙΑΚΟΦΤΗΣ
ΔΗΜΟΣ : ΚΑΡΠΑΘΟΥ
ΝΟΜΟΣ : ΔΩΔΕΚΑΝΗΣΟΥ
ΦΕΚ :

ΕΝΔΙΑΦΕΡΟΜΕΝΟΣ : ΑΛΕΞΑΝΔΡΟΣ ΑΛΕΞΙΑΔΗΣ

ΥΠΟΜΝΗΜΑ ΕΠΙΤΡΟΠΗΣ ΑΡΘΡΟΥ 3 του Ν.2971/2001

1.Η καθορισθείσα οριογραμμή Αιγιαλού αποτελεί τό όριο των μεγίστων πλην συνήθων αναβάσεων τού χειμερίου κύματος προσαυξημένου κατά 12μέτρα μόνο στίς εκτός σχεδίου πόλεως καί οικισμού περιοχές,σύμφωνα μέ τίς διατάξεις του άρθρου 3 τού Κ.Δ 132/29 που διατηρήθηκε σέ ισχύ δυνάμει τού άρθρου 6 του Ν.510/1947 καί του άρθρου 26 τού Ν.2971/2001

2.Οι κορυφές της πολυγωνικής οριογραμμής του αιγιαλου της παραλίας και του χειμερίου κύματος έχουν εξαρτηθεί από το Ε.Γ.Σ.Α 87 με επισήμανση αυτών (των κορυφών) από συντεταγμένες που αναφέρονται επί τού τοπογραφικού

3.Επισπεύδων γιά τήν χάραξη τής γραμμής αιγιαλού είναι ο ΑΛΕΞΑΝΔΡΟΣ ΑΛΕΞΙΑΔΗΣ

4.Ο καθορισμός ορίων αιγιαλού διενεργείται γιά πρώτη φορά στήν εν λόγω περιοχή.

5.Δέν υπάρχουν κτίσματα εντός τού ορίου τού κοινοχρήστου χώρου.

6.Μαύρη γραμμή μέ στοιχεία κορυφών Χ1-Χ2-Χ3-Χ4........Χ35-Χ36-Χ37 είναι η οριογραμμή του μέγιστου χειμέριου κύματος.

7.Κόκκινη γραμμή μέ στοιχεία κορυφών Α1-Α2-Α3-Α4........Α35-Α36-Α37 είναι η οριογραμμή αιγιαλού.

8.Κίτρινη γραμμή μέ στοιχεία κορυφών Π1-Π2-Π3-Π4........Π16-Α10-Α11-Π17-Π18.....Π25-Π26 είναι η οριογραμμή παραλίας

9.Τό παρόν σχεδιάγραμμα συνοδεύει τήν από..........................έκθεση τής αρμόδιας επιτροπής την προβλεπόμενη από τίς διατάξεις τού άρθρου 3 του Ν.2971/2001

Ο ΣΥΝΤΑΞΑΣ
ΣΙΔΕΡΗΣ ΚΩΝΣΤΑΝΤΙΝΟΣ
ΣΦΡΑΓΙΔΑ-ΥΠΟΓΡΑΦΗ

ΘΕΩΡΗΘΗΚΕ
ΓΙΑ ΤΗΝ ΑΚΡΙΒΕΙΑ ΤΗΣ ΑΠΟΤΥΠΩΣΗΣ

Η ΕΠΙΤΡΟΠΗ

Ο Πρόεδρος

ΤΑ ΜΕΛΗ
1.
2.
3.
4.
5.

ΤΡΙΓΩΝΟΜΕΤΡΙΚΗ ΕΞΑΡΤΗΣΗ
RTCM REF 0092

ΥΨΟΜΕΤΡΙΚΗ ΑΦΕΤΗΡΙΑ
Χ=691566.591 Ψ=3897494.325 Η=14.326

ΜΕΘΟΔΟΣ ΑΠΟΤΥΠΩΣΗΣ
ΟΡΘΟΓ. ΣΥΝ/ΝΕΣ ΕΓΣΑ 87_Κ=1.00060734

ΧΡΟΝΟΛΟΓΙΑ ΑΠΟΤΥΠΩΣΗΣ
ΝΟΕΜΒΡΙΟΣ 2015


ΚΛΙΜΑΚΑ
1:500


ΙΣΟΔΙΑΣΤΑΣΗ
1.00

Αριθμός σχεδίου
Π3

ΔΙΑΝΟΜΗ ΠΙΝΑΚΙΔΩΝ

Π1	Π2
Π3	Π4

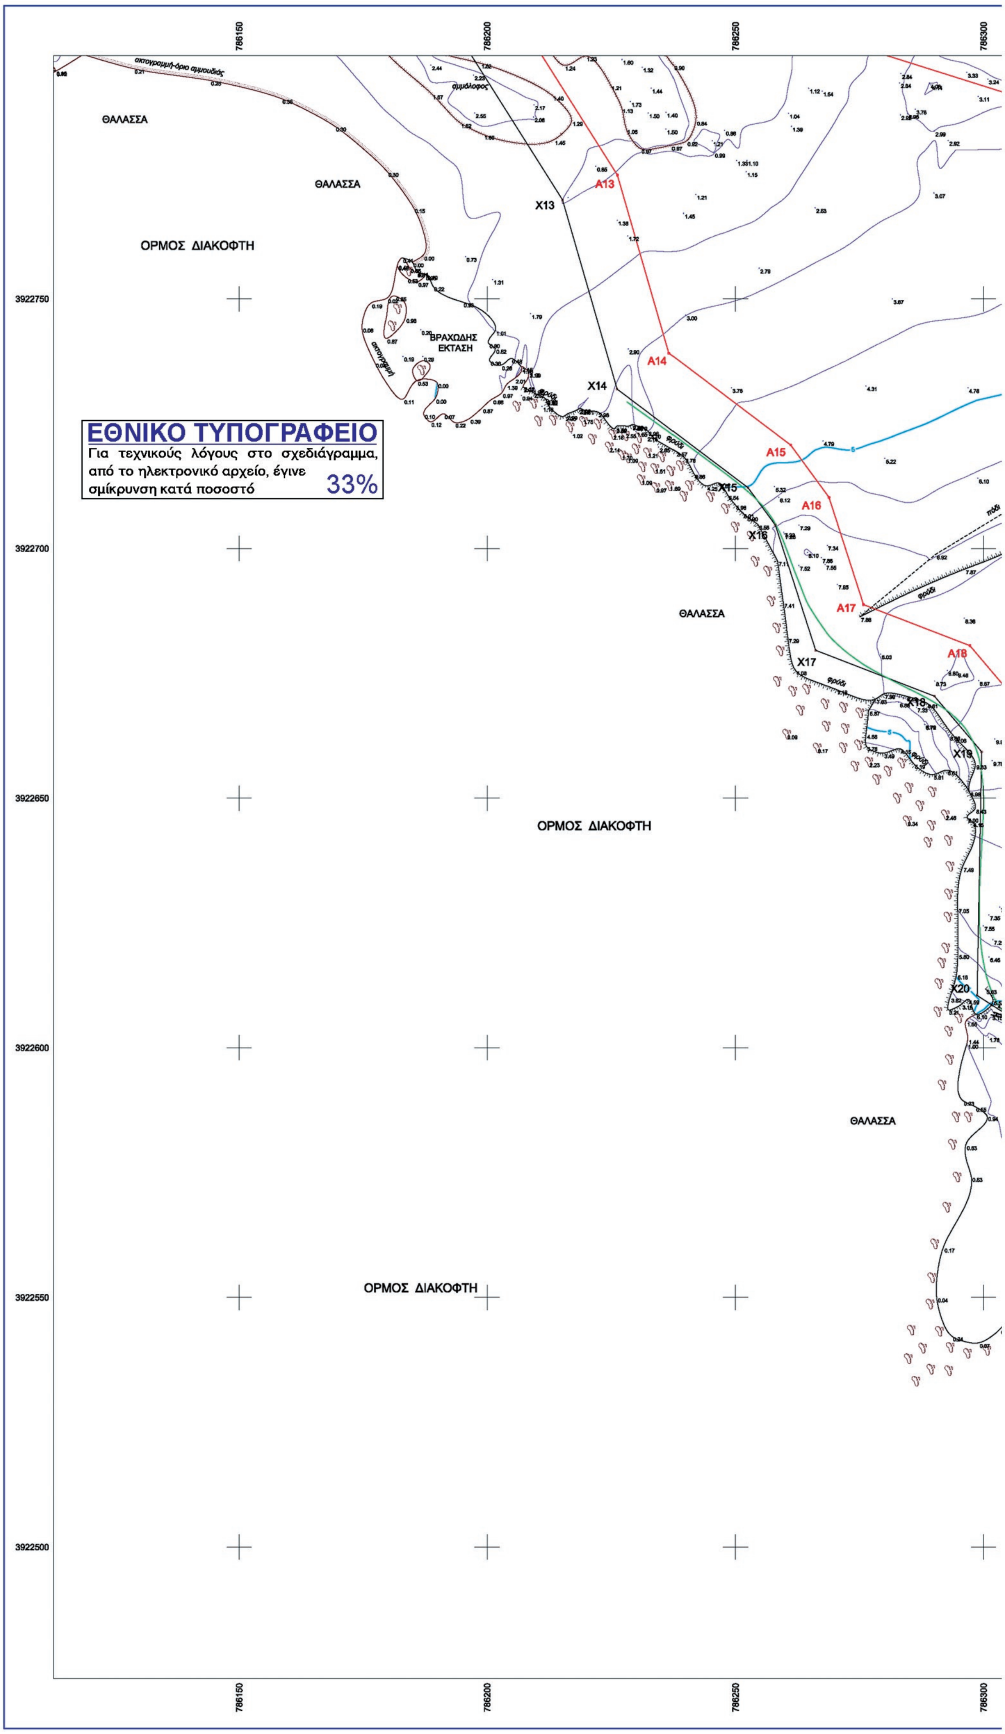

786150
786200
786250
786300
3922750
3922700
3922650
3922600
3922550
3922500
ΘΑΛΑΣΣΑ
ΘΑΛΑΣΣΑ
ΟΡΜΟΣ ΔΙΑΚΟΦΤΗ
ΒΡΑΧΩΔΗΣ ΕΚΤΑΣΗ
X13
A13
A14
X14
A15
X15
A16
X16
A17
ΘΑΛΑΣΣΑ
A18
X17
X18
X19
ΟΡΜΟΣ ΔΙΑΚΟΦΤΗ
X20
ΘΑΛΑΣΣΑ
ΟΡΜΟΣ ΔΙΑΚΟΦΤΗ
ΕΘΝΙΚΟ ΤΥΠΟΓΡΑΦΕΙΟ
Για τεχνικούς λόγους στο σχεδιάγραμμα, από το ηλεκτρονικό αρχείο, έγινε σμίκρυνση κατά ποσοστό 33%

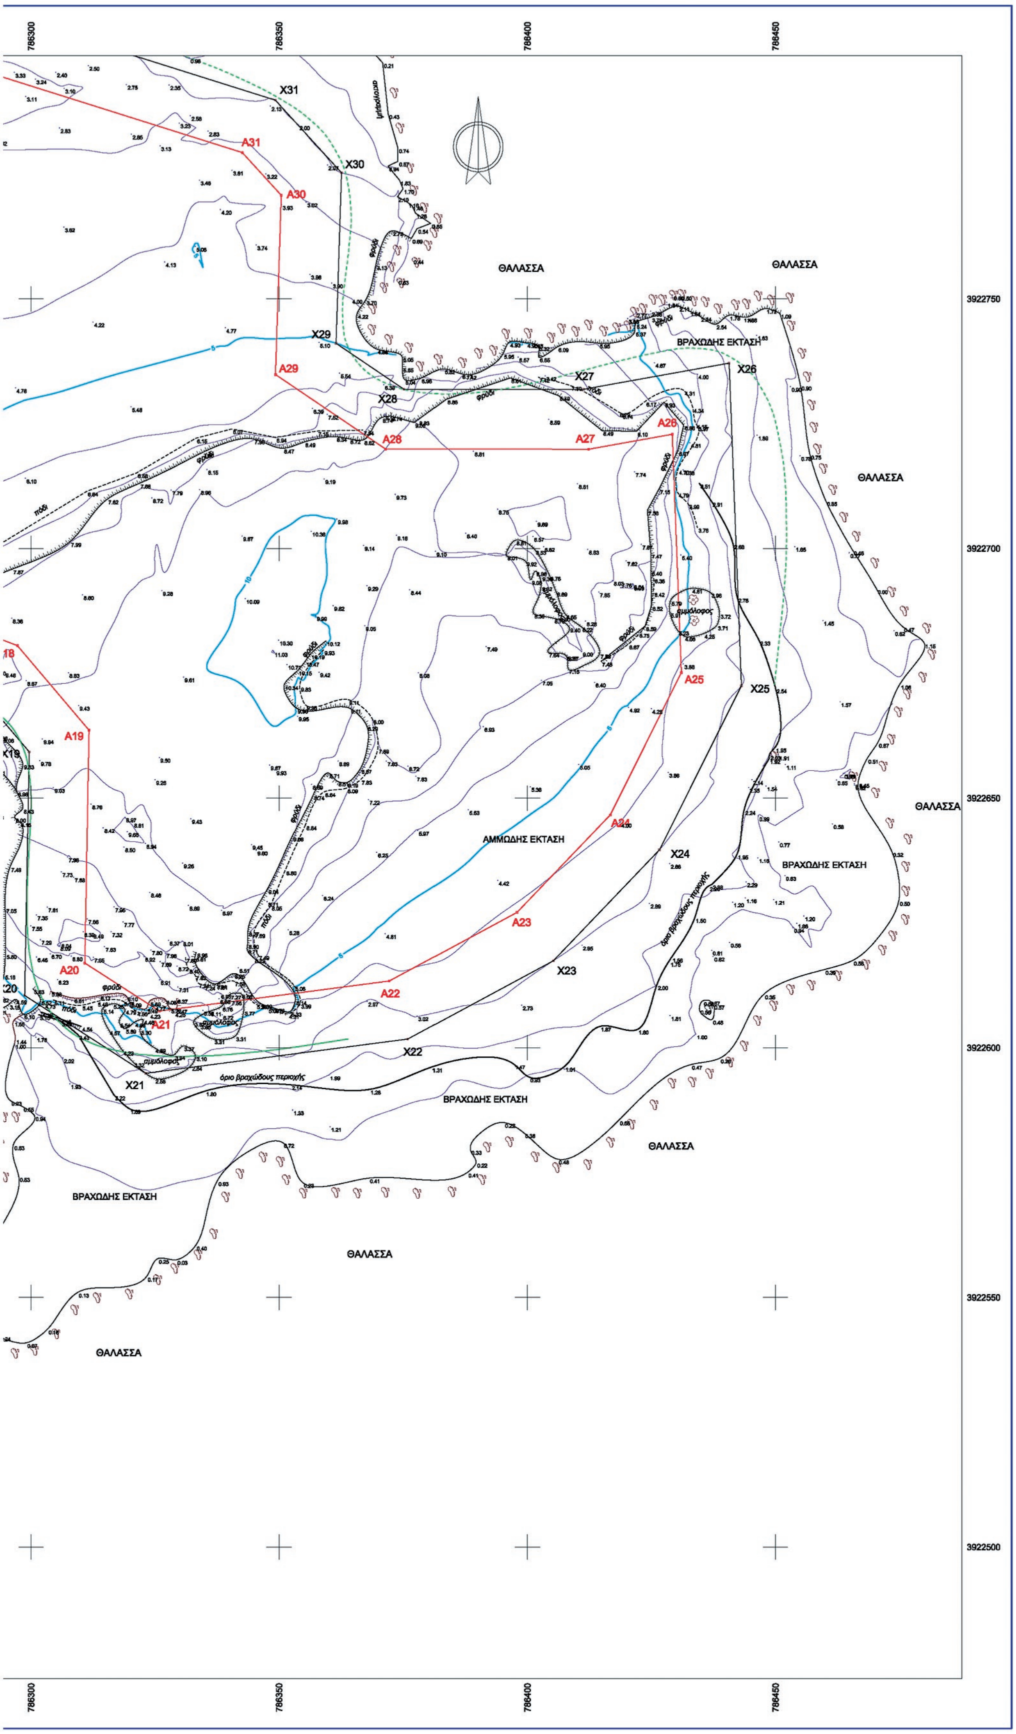

ΘΑΛΑΣΣΑ
ΒΡΑΧΩΔΗΣ ΕΚΤΑΣΗ
ΑΜΜΩΔΗΣ ΕΚΤΑΣΗ
σκίνλοφος
φρύδι
πόδι
όριο βραχώδους περιοχής
786300
786350
786400
786450
3922750
3922700
3922650
3922600
3922550
3922500



ΚΤΗΜΑΤΟΛΟΓΙΚΟΣ ΠΙΝΑΚΑΣ
ΟΜΟΡΩΝ ΙΔΙΟΚΤΗΤΩΝ

Α/Α	ΟΝΟΜΑ & ΕΠΩΝΥΜΟ
ΙΔΙΟΚΤΗΣΙΑ 2	ΧΑΤΖΗΓΕΩΡΓΙΟΥ
ΙΔΙΟΚΤΗΣΙΑ 3	ΜΑΛΟΦΤΗ
ΙΔΙΟΚΤΗΣΙΑ 4	ΡΗΓΟΠΟΥΛΗ
ΙΔΙΟΚΤΗΣΙΑ 5	Γ. ΚΡΗΤΣΙΩΤΗ

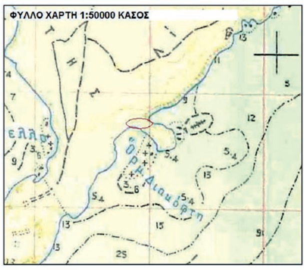

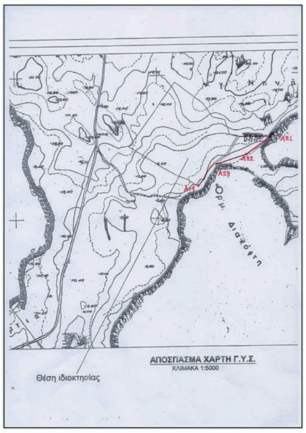

	ΓΡΑΜΜΗ	ΑΙΓΙΑΛΟΥ		ΓΡΑΜΜΗ	ΠΑΡΑΛΙΑΣ		ΓΡΑΜΜΗ	ΧΕΙΜΕΡΙΟΥ ΚΥΜΑΤΟΣ
Α/Α	Χ	Ψ	Α/Α	Χ	Ψ	Α/Α	Χ	Ψ
Α1	785892,975	3922535,298	Π1	785849,0335	3922561,422	Χ1	785903,069	3922528,809
Α2	785905.767	3922555,196	Π2	785874,248	3922574,319	Χ2	785917,56	3922551,349
Α3	785907,906	3922591,224	Π3	785882,0488	3922581,035	Χ3	785920,057	3922593,417
Α4	785897,213	3922615,401	Π4	785892,5086	3922620,132	Χ4	785909,336	3922617,658
Α5	785898,675	3922645,656	Π5	785898,417	3922640,318	Χ5	785910,542	3922642,609
Α6	785911,316	3922671,532	Π6	785904,8109	3922658,216	Χ6	785921,249	3922664,526
Α7	785943,842	3922704,801	Π7	785911,0369	3922675,645	Χ7	785949,868	3922693,799
Α8	785986,434	3922713,679	Π8	785920,5226	3922688,265	Χ8	785994,125	3922703,024
Α9	786021,198	3922773,579	Π9	785928,4856	3922694,04	Χ9	786031,184	3922766,88
Α10	786046,404	3922806,332	Π10	785936,9226	3922699,887	Χ10	786053,571	3922795,969
Α11	786153,829	3922839,006	Π11	785939,5608	3922700,422	Χ11	786153,306	3922826,304
Α12	786196,104	3922822,237	Π12	785955,9557	3922707,326	Χ12	786188,063	3922812,517
Α13	786226,258	3922774,793	Π13	785985,423	3922730,587	Χ13	786215,212	3922769,801
Α14	786236,6316	3922739,101	Π14	785998,685	3922745,203	Χ14	786226,226	3922731,907
Α15	786261,122	3922720,713	Π15	786015,681	3922778,43	Χ15	786252,508	3922712,175
Α16	786268,843	3922710,236	Π16	786042,246	3922810,722	Χ16	786258,029	3922704,683
Α17	786275,813	3922688,745	Α10	786046,404	3922806,332	Χ17	786266,167	3922679,589
Α18	786297,251	3922680,534	Α11	786153,829	3922839,006	Χ18	786290,105	3922670,421
Α19	786311,702	3922663,595	Π17	786235,936	3922890,621	Χ19	786299,62	3922659,268
Α20	786310,836	3922616,96	Π18	786236,71	3922899,64	Χ20	786298,713	3922610,465
Α21	786325,881	3922607,348	Π19	786222,1547	3922900,144	Χ21	786323,098	3922594,885
Α22	786372,2201	3922613,371	Π20	786239,4333	3922915,225	Χ22	786375,945	3922601,754
Α23	786397,876	3922627,099	Π21	786242,789	3922915,241	Χ23	786405,206	3922617,411
Α24	786416,707	3922646,649	Π22	786255,733	3922928,274	Χ24	786426,611	3922639,633
Α25	786431,031	3922675,128	Π23	786259,0486	3922934,408	Χ25	786443,14	3922672,499
Α26	786429,196	3922722,874	Π24	786268,439	3922949,243	Χ26	786440,658	3922737,108
Α27	786412,325	3922719,864	Π25	786272,528	3922961,164	Χ27	786411,265	3922731,864
Α28	786371,503	3922719,881	Π26	786329,4314	3923003,697	Χ28	786375,166	3922731,879
Α29	786349,283	3922734,83				Χ29	786361,493	3922741,078
Α30	786350,454	3922770,724				Χ30	786362,607	3922775,233
Α31	786342,5957	3922779,277				Χ31	786349,253	3922789,767
Α32	786275,307	3922800,338				Χ32	786284,074	3922810,168
Α33	786249,435	3922858,665				Χ33	786262,248	3922859,374
Α34	786272,093	3922930,171				Χ34	786282,847	3922924,382
Α35	786302,806	3922968,089				Χ35	786309,922	3922957,809
Α36	786329,99	3922977,129				Χ36	786332,502	3922965,318
Α37	786352,665	3922979,361				Χ37	7876353,888	3922967,424

ΥΠΟΥΡΓΕΙΟ ΟΙΚΟΝΟΜΙΑΣ ΚΑΙ ΟΙΚΟΝΟΜΙΚΩΝ
ΚΤΗΜΑΤΙΚΗ ΥΠΗΡΕΣΙΑ

ΤΟΠΟΓΡΑΦΙΚΟ ΔΙΑΓΡΑΜΜΑ
ΚΑΘΟΡΙΣΜΟΥ ΟΡΙΟΓΡΑΜΜΩΝ ΑΙΓΙΑΛΟΥ ΚΑΙ ΠΑΡΑΛΙΑΣ

ΠΕΡΙΟΧΗ : "ΛΑΚΚΟΣ"-ΔΙΑΚΟΦΤΗΣ
ΔΗΜΟΣ : ΚΑΡΠΑΘΟΥ
ΝΟΜΟΣ : ΔΩΔΕΚΑΝΗΣΟΥ
ΦΕΚ :

ΕΝΔΙΑΦΕΡΟΜΕΝΟΣ : ΑΛΕΞΑΝΔΡΟΣ ΑΛΕΞΙΑΔΗΣ

ΥΠΟΜΝΗΜΑ ΕΠΙΤΡΟΠΗΣ ΑΡΘΡΟΥ 3 του Ν.2971/2001

1.Η καθορισθείσα οριογραμμή Αιγιαλού αποτελεί τό όριο των μεγίστων πλην συνήθων αναβάσεων τού χειμερίου κύματος προσαυξημένου κατά 12μέτρα μόνο στίς εκτός σχεδίου πόλεως καί οικισμού περιοχές,σύμφωνα μέ τίς διατάξεις του άρθρου 3 τοῦ Κ.Δ 132/29 που διατηρήθηκε σέ ισχύ δυνάμει τοῦ άρθρου 8 του Ν.510/1947 καί του άρθρου 26 τοῦ Ν.2971/2001

2.Οι κορυφές της πολυγωνικής οριογραμμής του αιγιαλου της παραλίας και του χειμερίου κύματος έχουν εξαρτηθεί από το Ε.Γ.Σ.Α 87 με επισήμανση αυτών (των κορυφών) από συντεταγμένες που αναφέρονται επί τοῦ τοπογραφικού

3.Επισπεύδων γιά τήν χάραξη τής γραμμής αιγιαλού είναι ο ΑΛΕΞΑΝΔΡΟΣ ΑΛΕΞΙΑΔΗΣ

4.Ο καθορισμός ορίων αιγιαλού διενεργείται γιά πρώτη φορά στήν εν λόγω περιοχή.

5.Δέν υπάρχουν κτίσματα εντός τοῦ ορίου τοῦ κοινοχρήστου χώρου.

6.Μαύρη γραμμή μέ στοιχεία κορυφών X1-X2-X3-X4........X35-X36-X37 είναι η οριογραμμή του μέγιστου χειμέριου κύματος.

7.Κόκκινη γραμμή μέ στοιχεία κορυφών Α1-Α2-Α3-Α4........Α35-Α36-Α37 είναι η οριογραμμή αιγιαλού.

8.Κίτρινη γραμμή μέ στοιχεία κορυφών Π1-Π2-Π3-Π4........Π16-Α10-Α11-Π17-Π18.....Π25-Π26 είναι η οριογραμμή παραλίας

9.Τό παρόν σχεδιάγραμμα συνοδεύει τήν από........................έκθεση τής αρμόδιας επιτροπής την προβλεπόμενη από τίς διατάξεις τοῦ άρθρου 3 του Ν.2971/2001

Ο ΣΥΝΤΑΞΑΣ
ΣΙΔΕΡΗΣ ΚΩΝΣΤΑΝΤΙΝΟΣ
ΣΦΡΑΓΙΔΑ-ΥΠΟΓΡΑΦΗ

ΘΕΩΡΗΘΗΚΕ
ΓΙΑ ΤΗΝ ΑΚΡΙΒΕΙΑ ΤΗΣ ΑΠΟΤΥΠΩΣΗΣ

Η ΕΠΙΤΡΟΠΗ

Ο Πρόεδρος

ΤΑ ΜΕΛΗ
1.
2.
3.
4.
5.

ΤΡΙΓΩΝΟΜΕΤΡΙΚΗ ΕΞΑΡΤΗΣΗ
RTCM REF 0092

ΥΨΟΜΕΤΡΙΚΗ ΑΦΕΤΗΡΙΑ
Χ=891586.591 Ψ=3897494.325 Η=14.326

ΜΕΘΟΔΟΣ ΑΠΟΤΥΠΩΣΗΣ
ΟΡΘΟΓ. ΣΥΝ/ΝΕΣ ΕΓΣΑ 87_Κ=1.00060734

ΧΡΟΝΟΛΟΓΙΑ ΑΠΟΤΥΠΩΣΗΣ
ΝΟΕΜΒΡΙΟΣ 2015

ΚΛΙΜΑΚΑ
1:500

ΙΣΟΔΙΑΣΤΑΣΗ
1.00

Αριθμός σχεδίου
Π4

ΔΙΑΝΟΜΗ ΠΙΝΑΚΙΔΩΝ

Π1	Π2
Π3	Π4

ΕΘΝΙΚΟ ΤΥΠΟΓΡΑΦΕΙΟ

ΕΦΗΜΕΡΙΔΑ ΤΗΣ ΚΥΒΕΡΝΗΣΕΩΣ

Το Εθνικό Τυπογραφείο είναι δημόσια υπηρεσία η οποία υπάγεται στο Υπουργείο Εσωτερικών και Διοικητικής Ανασυγκρότησης, με κύρια αποστολή την έντυπη και ηλεκτρονική έκδοση, εκτύπωση, διαχείριση και κυκλοφορία των φύλλων της Εφημερίδας της Κυβερνήσεως (ΦΕΚ) και την κάλυψη των εκτυπωτικών αναγκών του Δημοσίου. (ν. 3469/2006, Α΄ 131).

ΥΠΗΡΕΣΙΕΣ ΠΟΥ ΠΑΡΕΧΕΙ ΤΟ ΕΘΝΙΚΟ ΤΥΠΟΓΡΑΦΕΙΟ

1. ΕΦΗΜΕΡΙΔΑ ΤΗΣ ΚΥΒΕΡΝΗΣΕΩΣ (ΦΕΚ)

Η ηλεκτρονική μορφή των τευχών ΦΕΚ καθώς και διάφορες πληροφορίες που σχετίζονται με τα δημοσιεύματα σε αυτά, **διατίθενται δωρεάν από την ιστοσελίδα www.et.gr**. Για τα ΦΕΚ που δεν έχουν καταχωρισθεί στην ιστοσελίδα του Εθνικού Τυπογραφείου δίνεται η δυνατότητα δωρεάν αποστολής με ηλεκτρονικό ταχυδρομείο κατόπιν αίτησης που υποβάλλεται με τη συμπλήρωση ειδικής φόρμας στην ιστοσελίδα του Εθνικού Τυπογραφείου.

Η έντυπη μορφή των τευχών ΦΕΚ διατίθεται για μεμονωμένα φύλλα με το ανάλογο κόστος από το τμήμα Πωλήσεων απευθείας ή με ταχυδρομική αποστολή μέσω αίτησης παραγγελίας στα ΚΕΠ ενώ για ετήσια κυκλοφορία τευχών ΦΕΚ η διάθεση γίνεται υπό μορφή συνδρομής από το τμήμα Συνδρομητών.

Πληροφορίες σχετικά με την αποστολή/κατάθεση εγγράφων προς δημοσίευση, την διαθεσιμότητα των τευχών και τους ισχύοντες τιμοκαταλόγους για όλες τις υπηρεσίες θα βρείτε στην ιστοσελίδα. Επίσης στην ιστοσελίδα μπορείτε να αναζητήσετε πληροφορίες σχετικά με την πορεία δημοσίευσης των εγγράφων, εφόσον γνωρίζετε τον Κωδικό Αριθμό Δημοσιεύματος (ΚΑΔ).

Περισσότερες πληροφορίες για δημοσιεύματα και λοιπά θέματα, μπορείτε να αναζητήσετε από το Τμήμα Πληροφοριών καθώς και από το τηλεφωνικό κέντρο του Εθνικού Τυπογραφείου.

2. ΚΑΛΥΨΗ ΕΚΤΥΠΩΤΙΚΩΝ ΑΝΑΓΚΩΝ του Δημοσίου και των φορέων του

Το Εθνικό Τυπογραφείο μετά από σχετικό αίτημα φορέα του Δημοσίου αναλαμβάνει να σχεδιάσει και να εκτυπώσει κάρτες, βιβλία, αφίσες, μπλοκ, μηχανογραφικά έντυπα, φακέλους, φακέλους αλληλογραφίας, κ.ά. Επίσης σχεδιάζει και κατασκευάζει σφραγίδες.

ΕΠΙΚΟΙΝΩΝΙΑ ΜΕ ΤΟ ΕΘΝΙΚΟ ΤΥΠΟΓΡΑΦΕΙΟ

1. ΜΕ ΤΟ ΤΑΧΥΔΡΟΜΕΙΟ, ΤΟ ΤΗΛΕΦΩΝΟ κ.λπ.

Ταχυδρομική Διεύθυνση: Καποδιστρίου 34, τ.κ. 10432, Αθήνα.

ΤΗΛΕΦΩΝΙΚΟ ΚΕΝΤΡΟ: 210 5279000 - fax: 210 5279054

Ωράριο λειτουργίας για το κοινό: Δευτέρα ως Παρασκευή: 8:00 - 13:30

ΤΜΗΜΑΤΑ ΕΞΥΠΗΡΕΤΗΣΗΣ ΚΟΙΝΟΥ

Τμήμα Πωλήσεων: (Ισόγειο, τηλ. 210 5279178 - 180)
Τμήμα Συνδρομητών: (Ημιόροφος, τηλ. 210 5279136)
Τμήμα Πληροφοριών: (Ισόγειο, Γραφείο 3 και τηλεφωνικό κέντρο 210 5279000)
Τμήμα Α1 Παραλαβής Δημοσιευτέας Ύλης: (Ισόγειο, τηλ. 210 5279167, 210 5279139)

2. ΜΕ ΗΛΕΚΤΡΟΝΙΚΟ ΤΡΟΠΟ

Ιστοσελίδα: **www.et.gr**
Πληροφορίες σχετικά με την λειτουργία της ιστοσελίδας: **helpdesk.et@et.gr**
Αποστολή ψηφιακά υπογεγραμμένων εγγράφων προς δημοσίευση στο ΦΕΚ: **webmaster.et@et.gr**
Πληροφορίες για γενικό πρωτόκολλο και αλληλογραφία: **grammateia@et.gr**

04001261905160016

ΑΠΟ ΤΟ ΕΘΝΙΚΟ ΤΥΠΟΓΡΑΦΕΙΟ
ΚΑΠΟΔΙΣΤΡΙΟΥ 34 * ΑΘΗΝΑ 104 32 * ΤΗΛ. 210 52 79 000 * FAX 210 52 79 054
ΗΛΕΚΤΡΟΝΙΚΗ ΔΙΕΥΘΥΝΣΗ: http://www.et.gr – e-mail: webmaster.et@et.gr